

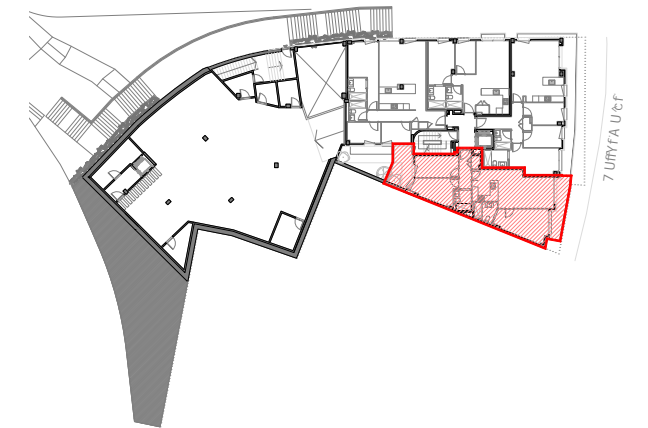


SUPERFÍCIES HABITATGES		ESCALA A	1r 4a
Superfícies útils habitatges		Interior	Exterior
1	Rebedor	4,63 m ²	
2	Estar - Menjador - Cuina	26,95 m ²	
3	Habitació 1	13,95 m ²	
4	Habitació 2	9,65 m ²	
5	Habitació 3	9,23 m ²	
6	Bany 1	3,76 m ²	
7	Bany 2	3,26 m ²	
8	Serveis	1,06 m ²	
9	Balcó		7,32 m ²
10	Terrassa		7,77 m ²
Total superfície útil exterior		72,49 m²	15,09 m²
Superfícies construïdes habitatges		Interior	Exterior
Superfície construïda		85,78 m²	15,09 m²

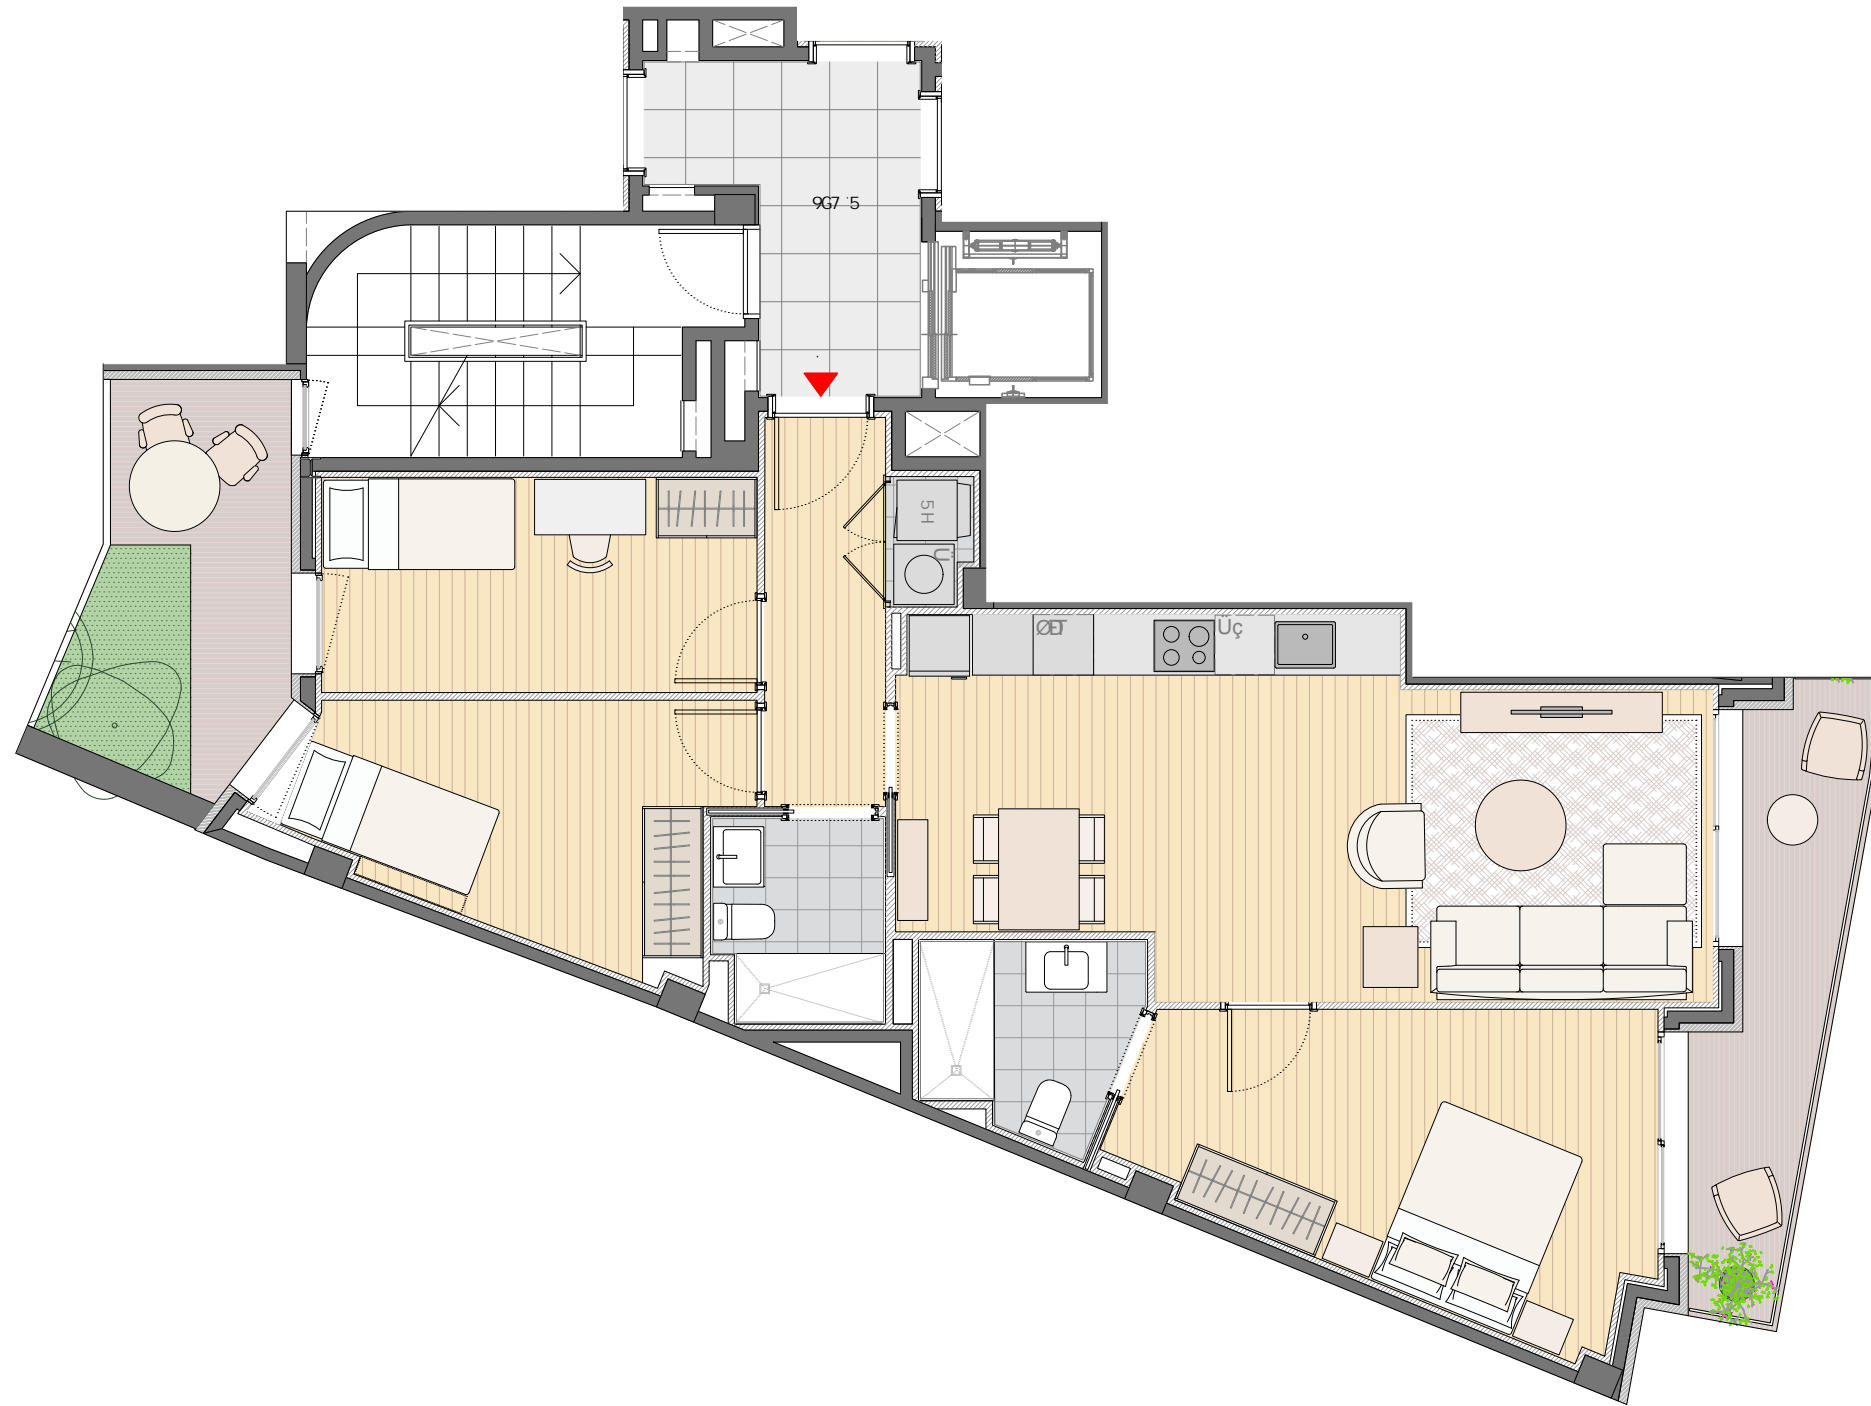

0 a * R \ K + a E a

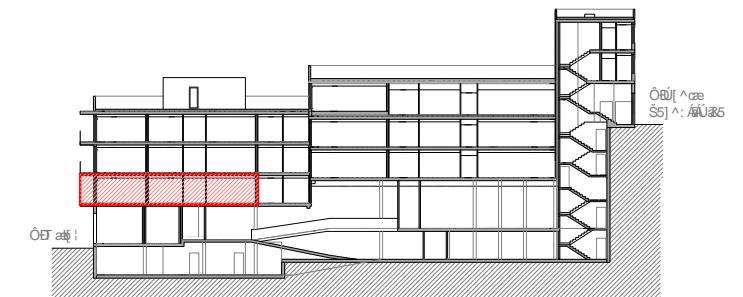

\ K K 0 0 - a ' ' R a * O R \ K + a E a



DFC >97 H9 \ R "CEK" \ ' E ° J " ° / \
° ° K ° Y \ á " " ° \

J " K " K " 7 5 FF 9 F A 5 > C F Z (- \$
7 # DC 9 B ' @ D 9 ND 7 è z & \$
J 5 @ @ F 5 B 5

08 a + 0 D @ 5 B H 5 ' 8 G F - 6 l 7 @
D @ 5 B H 5 ' D F - A 9 F 5
9 G 7 5 @ 5 2 % F (U

R * ° Y * N'
\ K * 0 % +)



DRASSANES30