




NOTA: El plànol i quadre de superfícies són orientatius, no tenen valor contractual, i estan subjectes a possibles modificacions de caràcter tècnic, jurídic o normatiu.

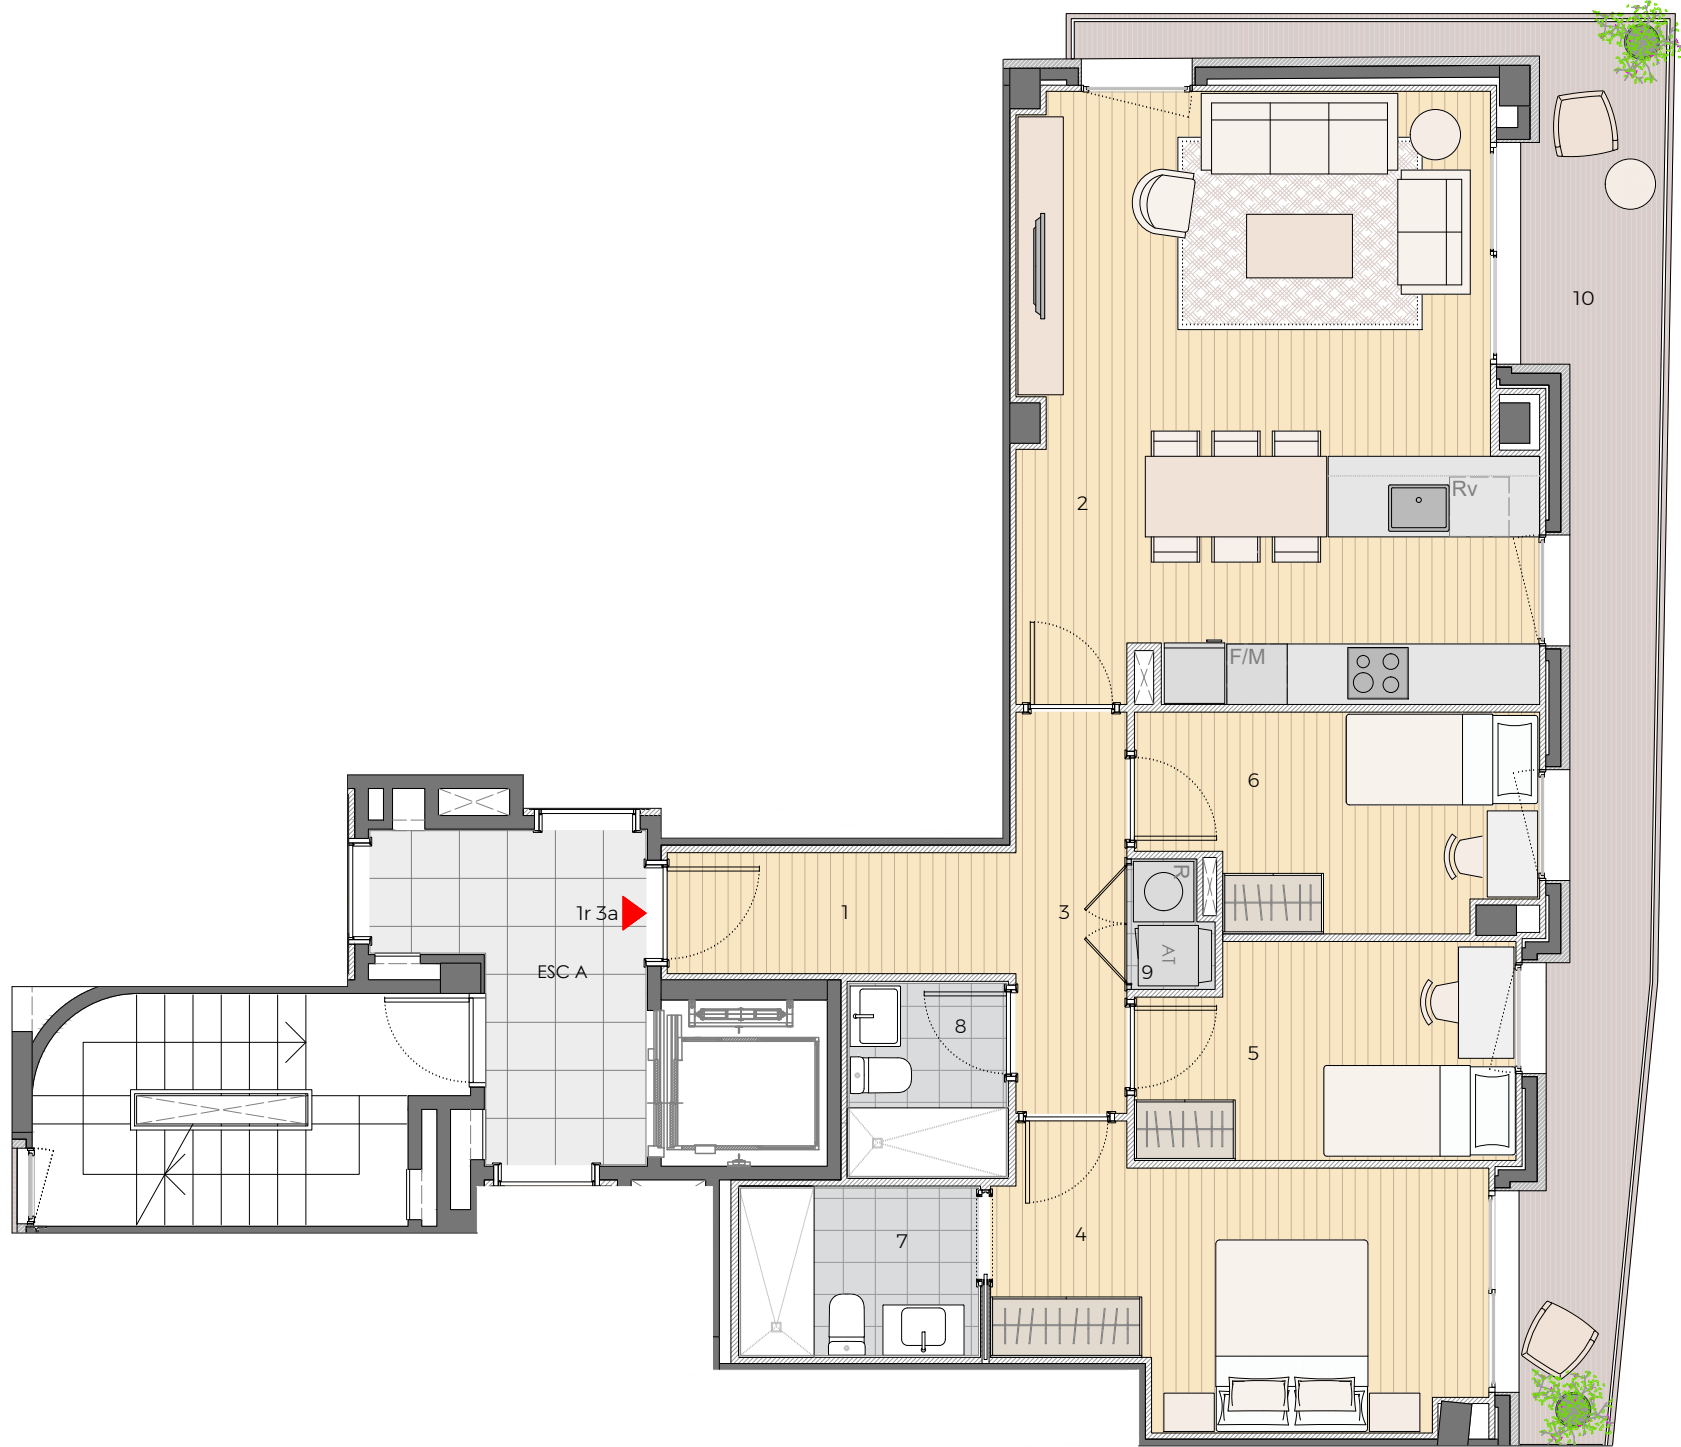

SUPERFÍCIES HABITATGES	ESCALA A	1r 3a
Superfícies útils habitatges	Interior	Exterior
1 Rebedor	4,15 m ²	
2 Estar - Menjador - Cuina	29,41 m ²	
3 Distribuïdor	4,38 m ²	
4 Habitació 1	12,07 m ²	
5 Habitació 2	7,74 m ²	
6 Habitació 3	7,89 m ²	
7 Bany 1	3,92 m ²	
8 Bany 2	2,99 m ²	
9 Safareig	1,02 m ²	
10 Balcó		17,51 m ²
Total superfície útil	73,57 m²	17,51 m²
Superfícies construïdes habitatges	Interior	Exterior
Superfície construïda	87,23 m²	17,51 m²

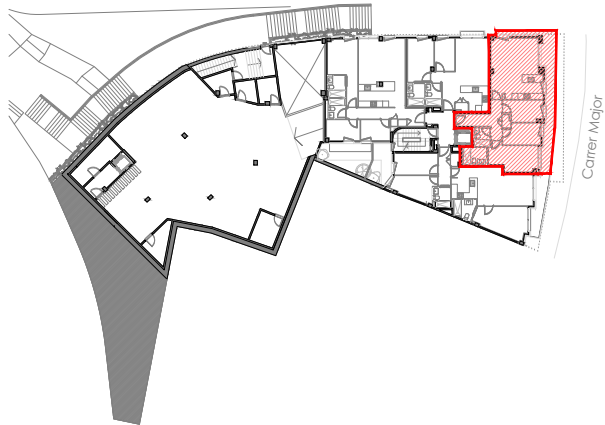

PLANTA DE CONJUNT

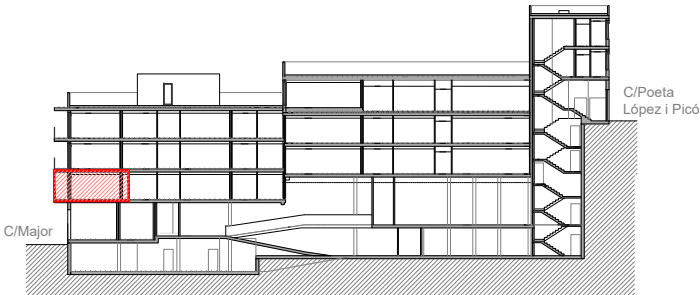

SECCIÓ LONGITUDINAL DE CONJUNT

