

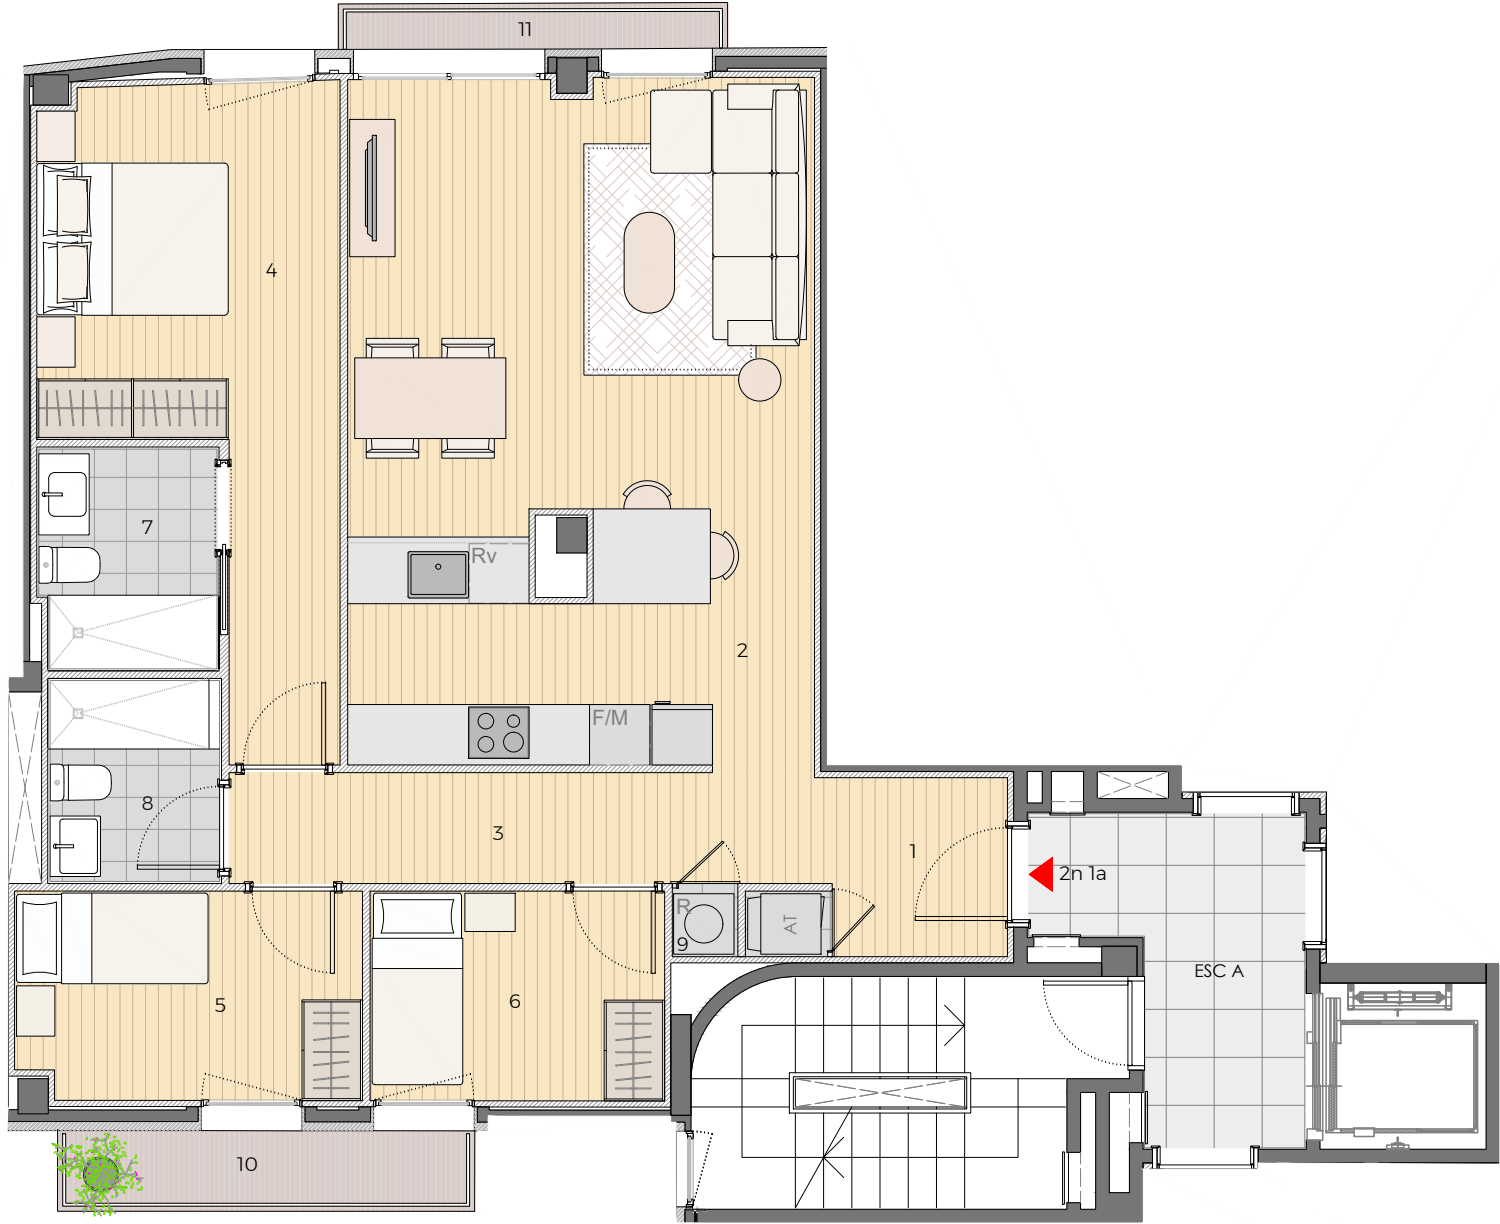



NOTA: El plànol i quadre de superfícies són orientatius, no tenen valor contractual, i estan subjectes a possibles modificacions de caràcter tècnic, jurídic o normatiu.

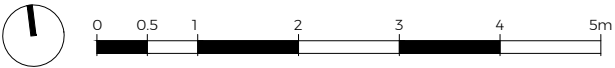

SUPERFÍCIES HABITATGES	ESCALA A	2n 1a
Superfícies útils habitatges	Interior	Exterior
1 Rebedor	3,27 m ²	
2 Estar - Menjador - Cuina	31,54 m ²	
3 Distribuïdor	6,39 m ²	
4 Habitació 1	14,06 m ²	
5 Habitació 2	7,05 m ²	
6 Habitació 3	6,08 m ²	
7 Bany 1	3,78 m ²	
8 Bany 2	3,35 m ²	
9 Serveis	1,03 m ²	
10 Balcó 1		3,30 m ²
11 Balcó 2		1,74 m ²
Total superfície útil	76,55 m ²	5,04 m ²
Superfícies construïdes habitatges	Interior	Exterior
Superfície construïda	88,29 m ²	5,04 m ²

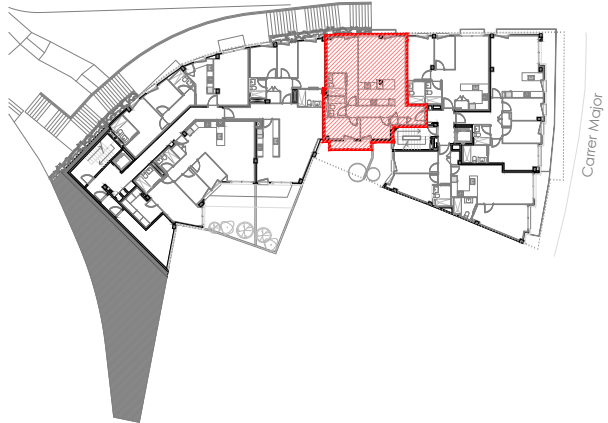

PLANTA DE CONJUNT

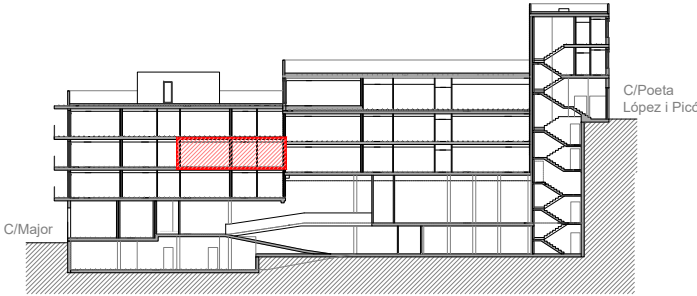

SECCIÓ LONGITUDINAL DE CONJUNT