




NOTA: El plànol i quadre de superfícies són orientatius, no tenen valor contractual, i estan subjectes a possibles modificacions de caràcter tècnic, jurídic o normatiu.

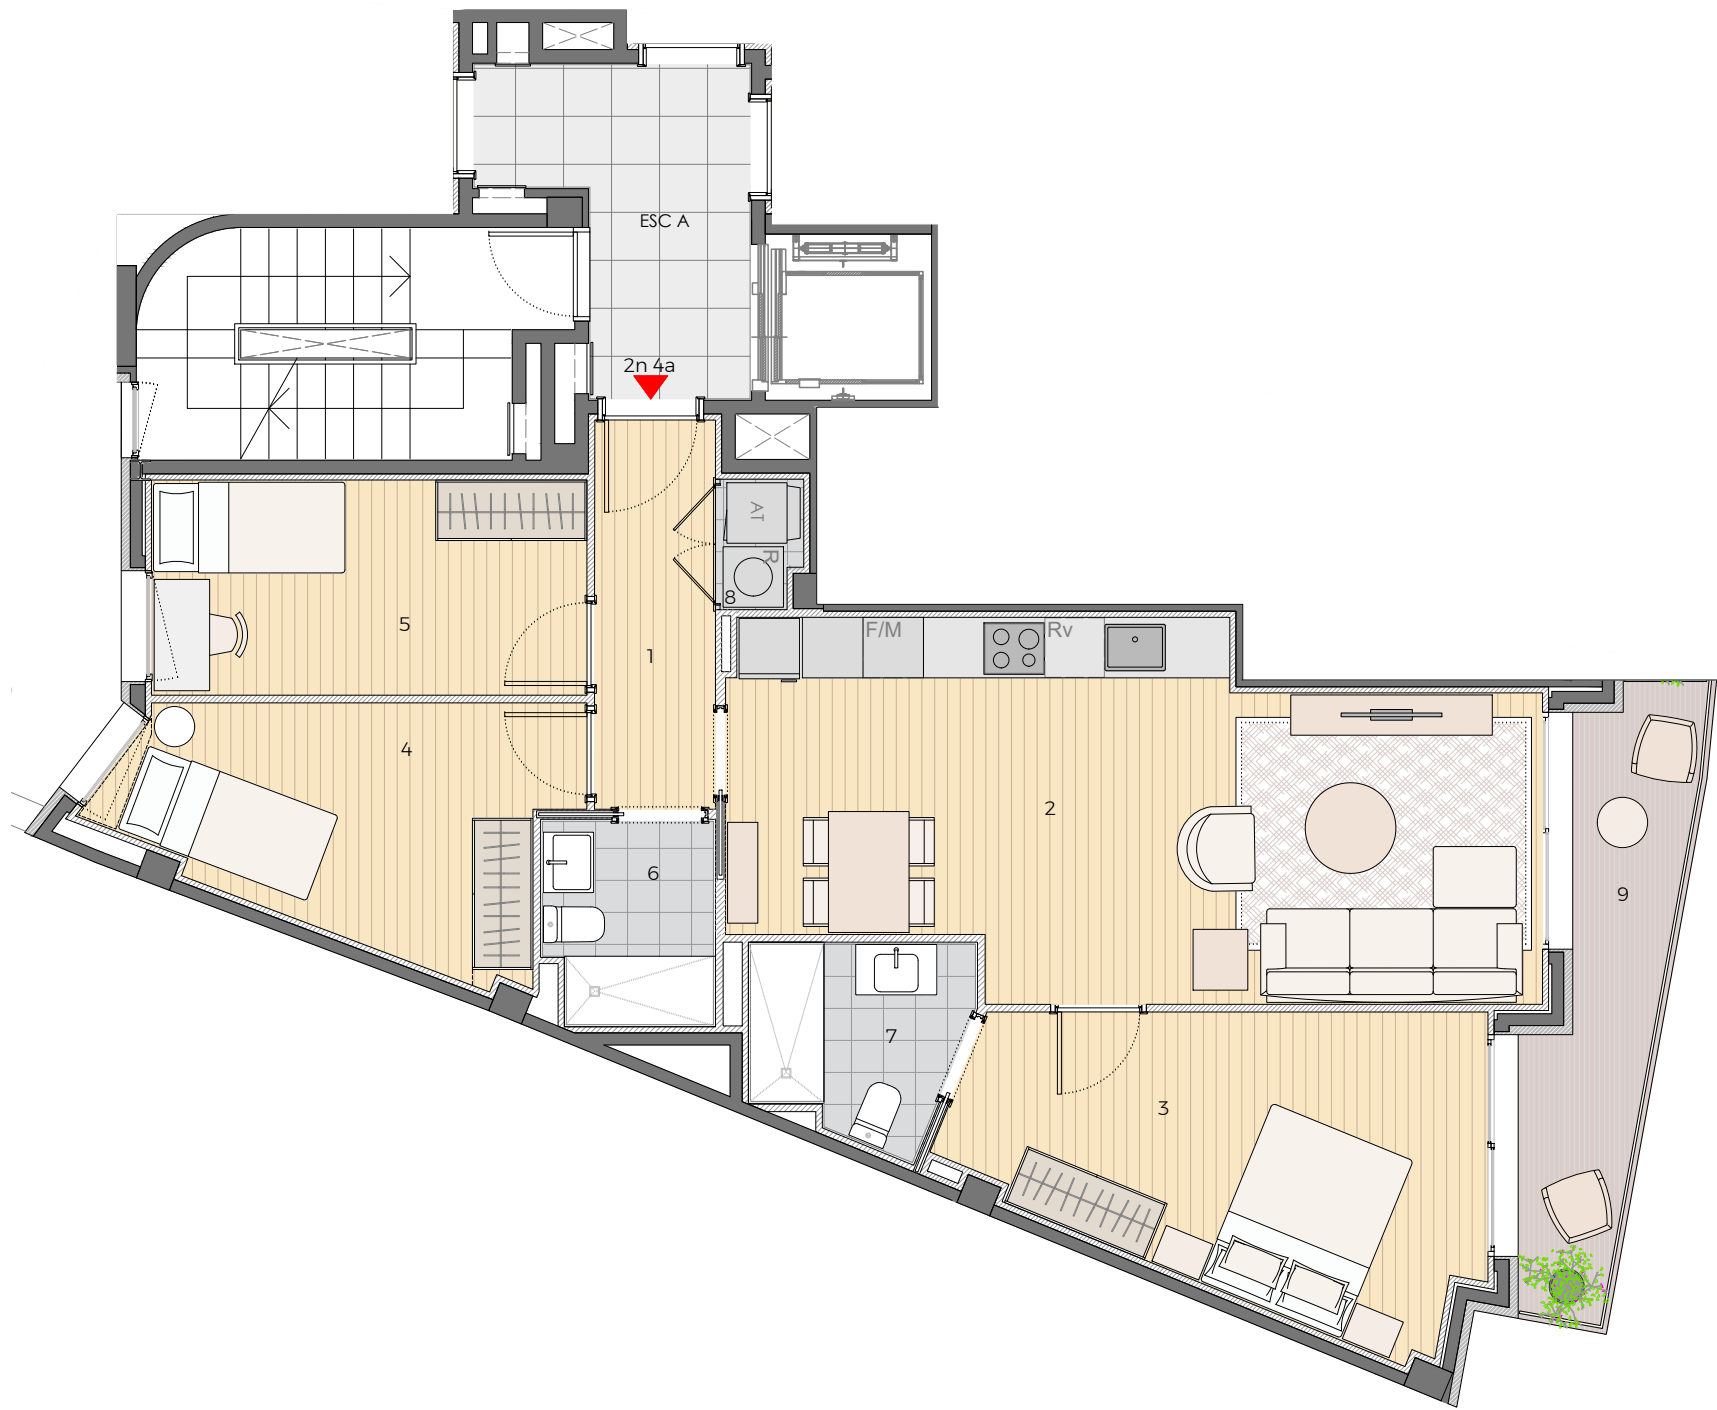

SUPERFÍCIES HABITATGES	ESCALA A	2n 4a
Superfícies útils habitatges	Interior	Exterior
1 Rebedor	4,63 m ²	
2 Estar - Menjador - Cuina	27,09 m ²	
3 Habitació 1	13,95 m ²	
4 Habitació 2	9,80 m ²	
5 Habitació 3	9,23 m ²	
6 Bany 1	3,76 m ²	
7 Bany 2	3,26 m ²	
8 Serveis	1,06 m ²	
9 Balcó		7,32 m ²
Total superfície útil	72,78 m ²	7,32 m ²
Superfícies construïdes habitatges	Interior	Exterior
Superfície construïda	86,39 m ²	7,32 m ²

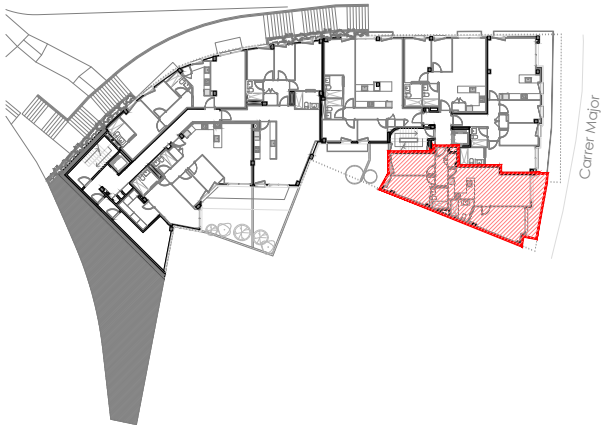

PLANTA DE CONJUNT

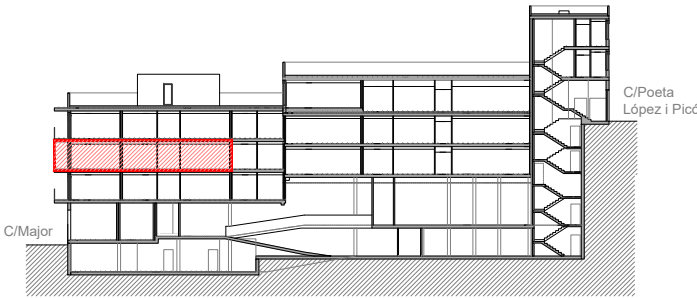

SECCIÓ LONGITUDINAL DE CONJUNT

