




NOTA: El plànol i quadre de superfícies són orientatius, no tenen valor contractual, i estan subjectes a possibles modificacions de caràcter tècnic, jurídic o normatiu.

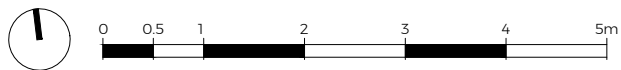

SUPERFÍCIES HABITATGES		ESCALA A	3r 1a
Superfícies útils habitatges		Interior	Exterior
1	Rebedor	3,27 m ²	
2	Estar - Menjador - Cuina	31,56 m ²	
3	Distribuïdor	6,39 m ²	
4	Habitació 1	14,06 m ²	
5	Habitació 2	7,07 m ²	
6	Habitació 3	6,08 m ²	
7	Bany 1	3,78 m ²	
8	Bany 2	3,35 m ²	
9	Serveis	1,03 m ²	
10	Balcó 1		3,30 m ²
11	Balcó 2		1,74 m ²
Total superfície útil		76,59 m ²	5,04 m ²
Superfícies construïdes habitatges		Interior	Exterior
Superfície construïda		88,35 m ²	5,04 m ²

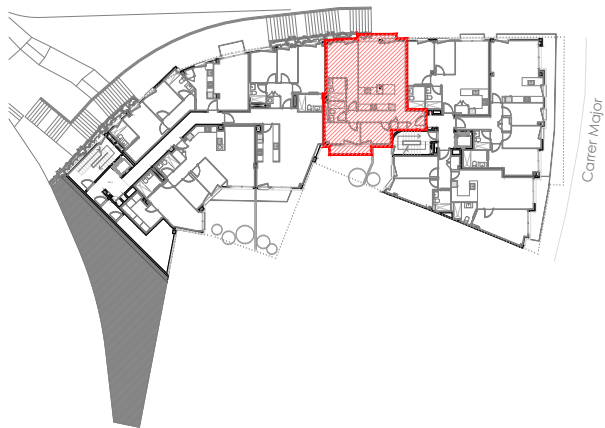

PLANTA DE CONJUNT

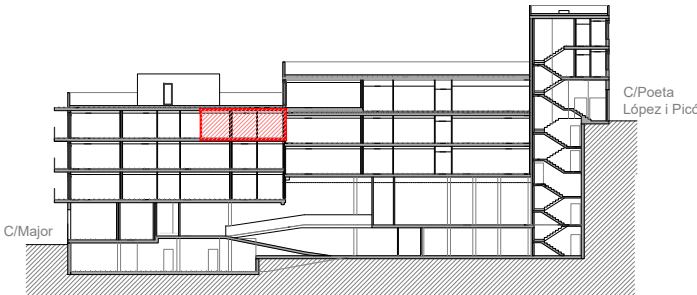

SECCIÓ LONGITUDINAL DE CONJUNT

PROJECTE EDIFICI PER 24 HABITATGES,
APARCAMENTS I TRASTERS

UBICACIÓ: CARRER MAJOR, 490
C/POETA LÓPEZ PICÓ, 20
VALLIRANA

PLÀNOL: PLANTA DISTRIBUCIÓ
PLANTA TERCERA
ESCALA A, 3r 1a

DATA: FEBRER 2025
ESCALA: 1:75