



NOTA: El plànol i quadre de superfícies són orientatius, no tenen valor contractual, i estan subjectes a possibles modificacions de caràcter tècnic, jurídic o normatiu.

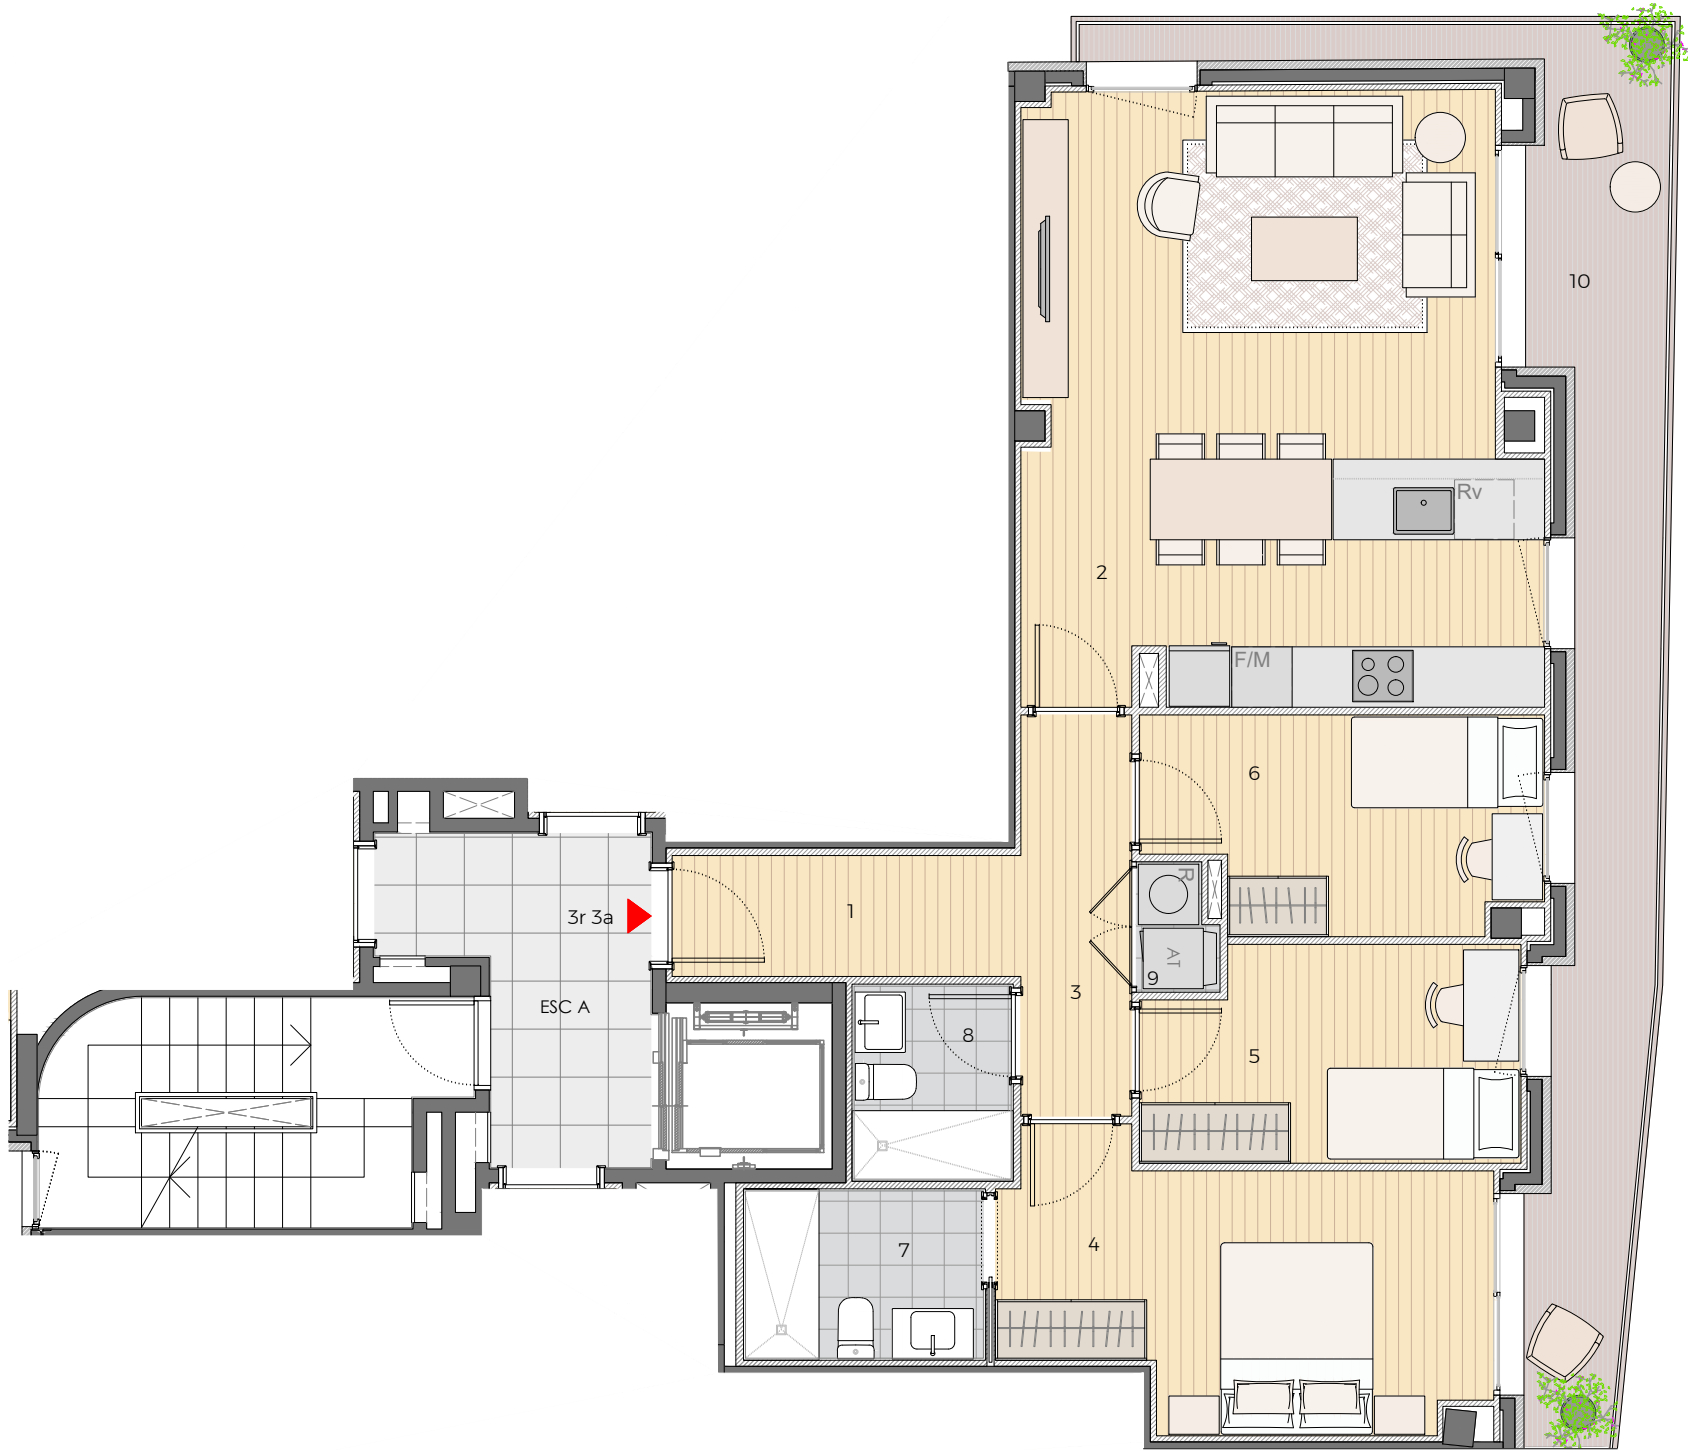


SUPERFÍCIES HABITATGES		ESCALA A	3r 3a
Superfícies útils habitatges		Interior	Exterior
1 Rebedor		4,15 m ²	
2 Estar - Menjador - Cuina		29,61 m ²	
3 Distribuïdor		4,38 m ²	
4 Habitació 1		12,07 m ²	
5 Habitació 2		7,74 m ²	
6 Habitació 3		7,92 m ²	
7 Bany 1		3,92 m ²	
8 Bany 2		2,99 m ²	
9 Serveis		1,02 m ²	
10 Balcó			17,50 m ²
Total superfície útil		73,80 m ²	17,50 m ²

Superfícies construïdes habitatges		Interior	Exterior
Superfície construïda		87,23 m ²	17,50 m ²

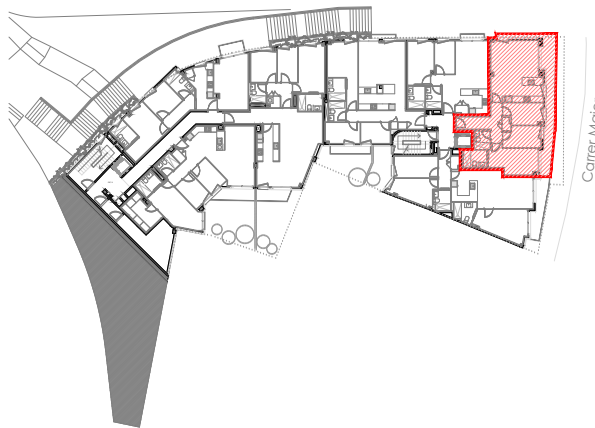

PLANTA DE CONJUNT

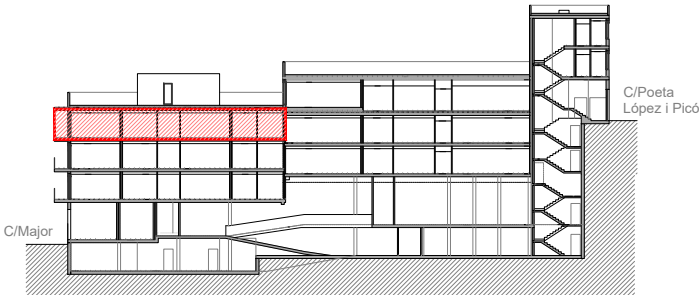

SECCIÓ LONGITUDINAL DE CONJUNT

