



NOTA: El plànol i quadre de superfícies són orientatius, no tenen valor contractual, i estan subjectes a possibles modificacions de caràcter tècnic, jurídic o normatiu.

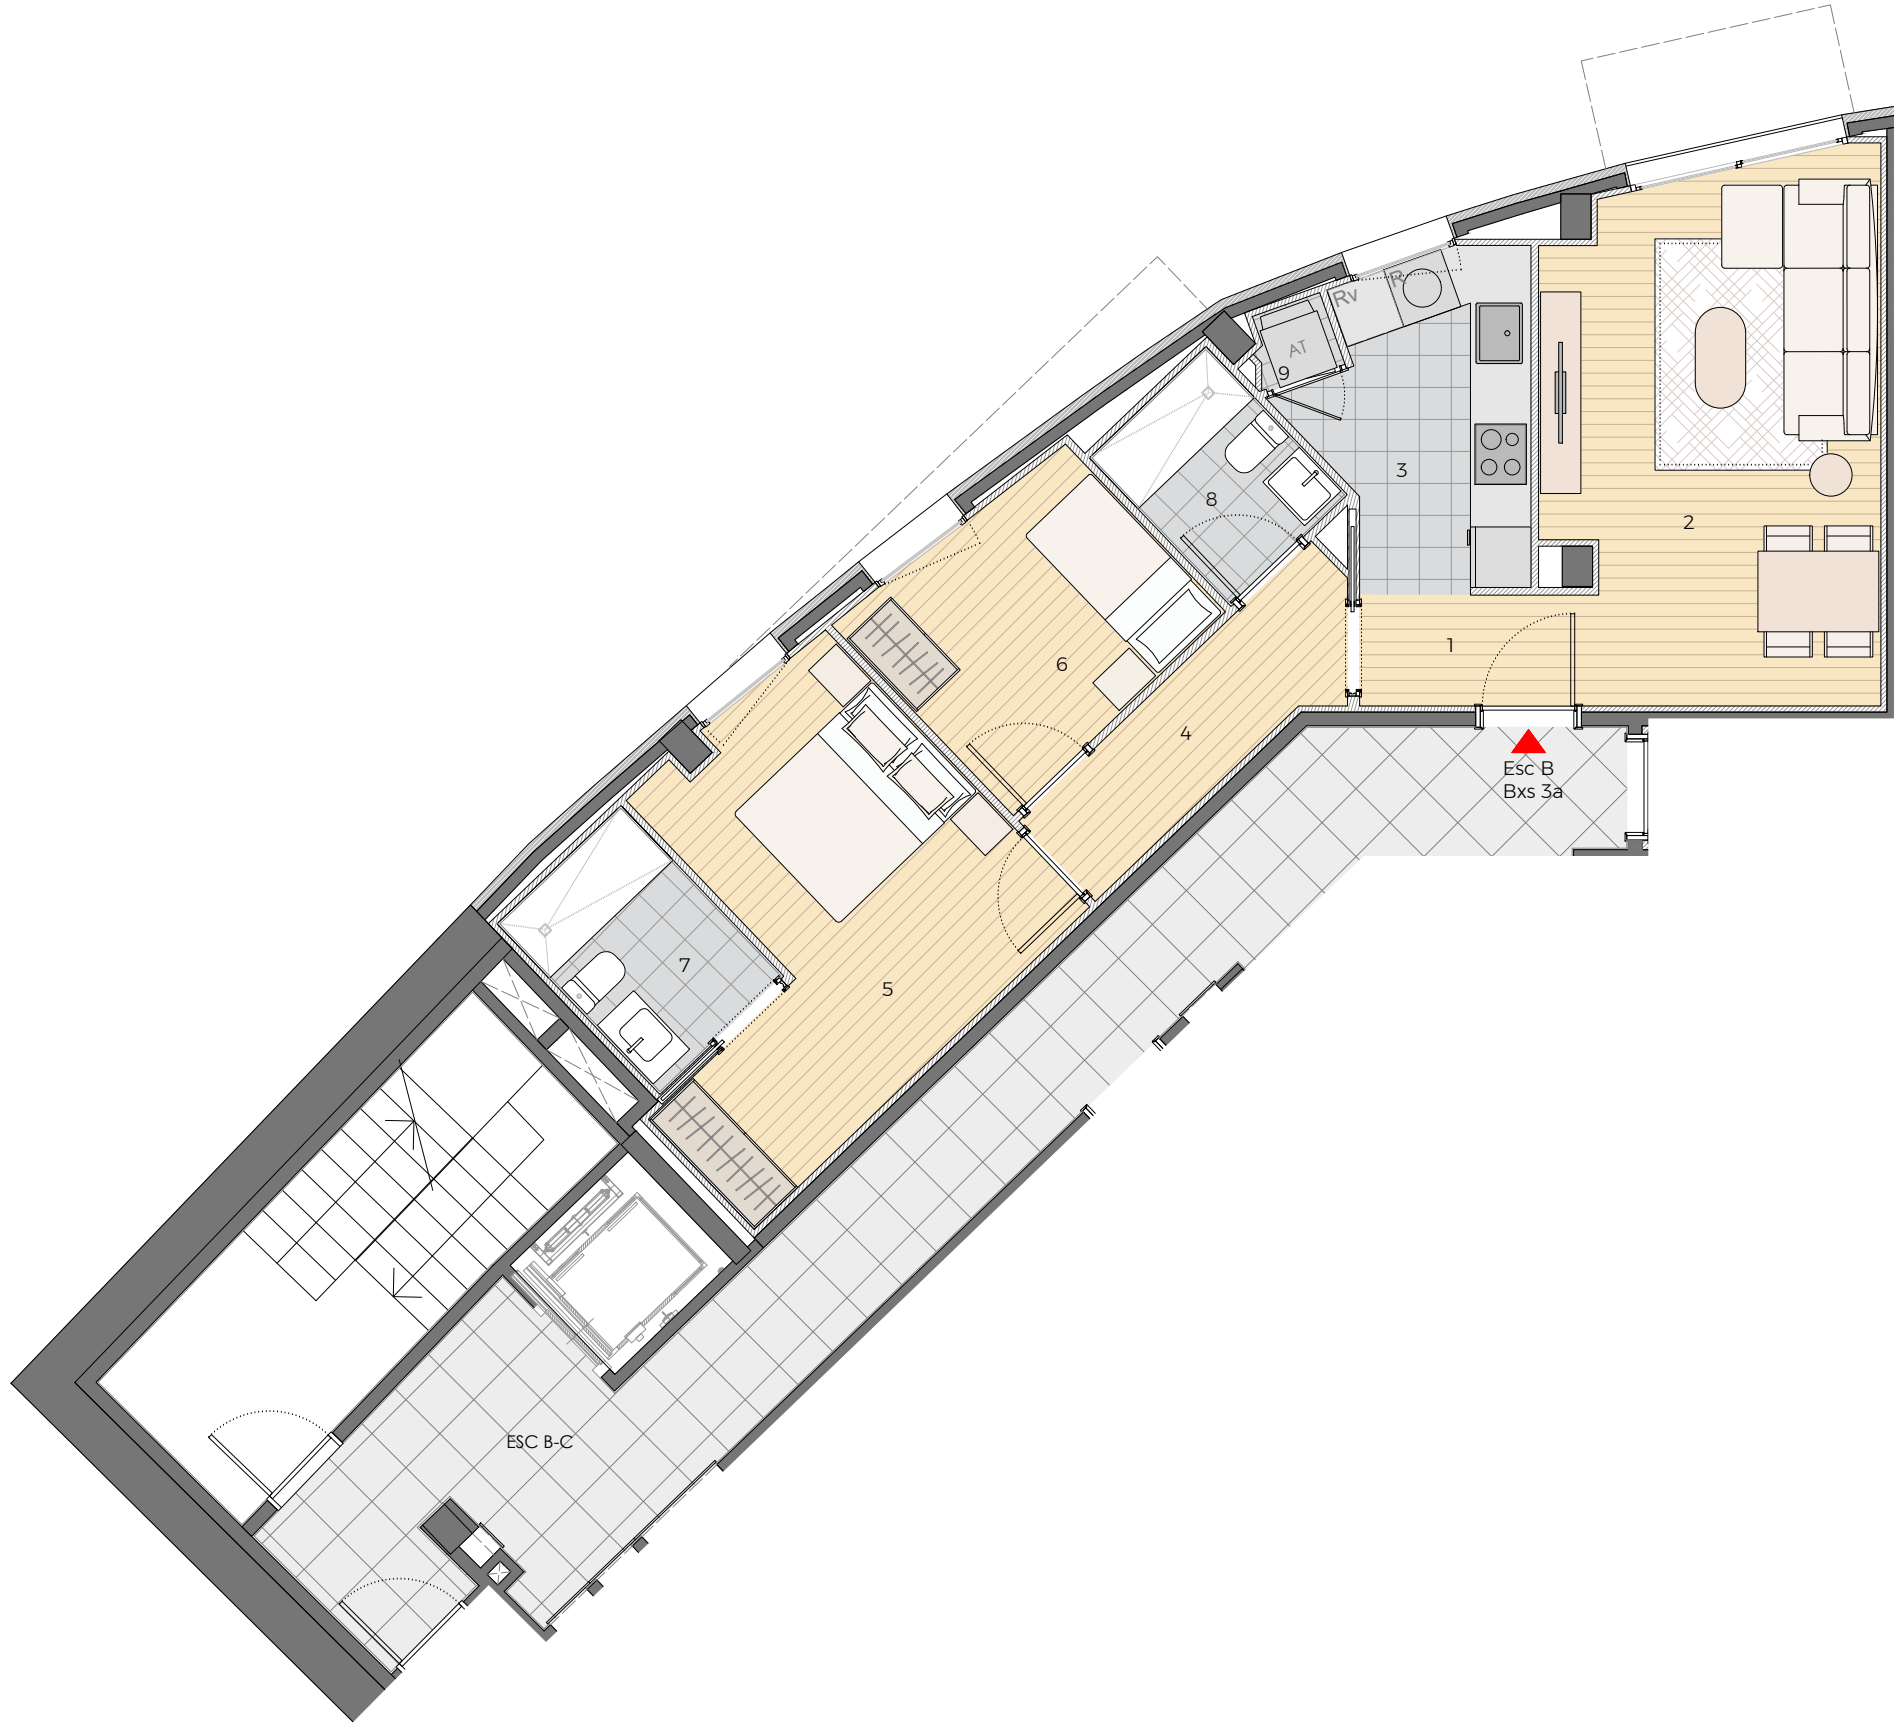


SUPERFÍCIES HABITATGES	ESCALA B	Bxs 3a
Superfícies útils habitatges	Interior	Exterior
1 Rebedor	2,61 m ²	
2 Estar - Menjador	16,70 m ²	
3 Cuina	6,47 m ²	
4 Distribuïdor	4,38 m ²	
5 Habitació 1	13,06 m ²	
6 Habitació 2	7,18 m ²	
7 Bany 1	3,82 m ²	
8 Bany 2	3,12 m ²	
9 Armari AT	0,55 m ²	
Total superfície útil	57,89 m ²	


Superfícies construïdes habitatges	Interior	Exterior
Superfície construïda	69,75 m ²	

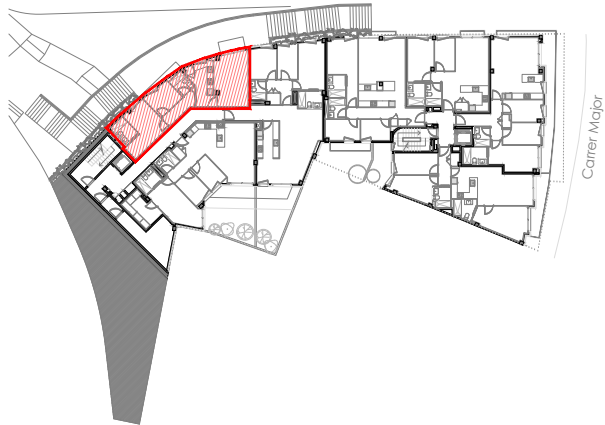

PLANTA DE CONJUNT

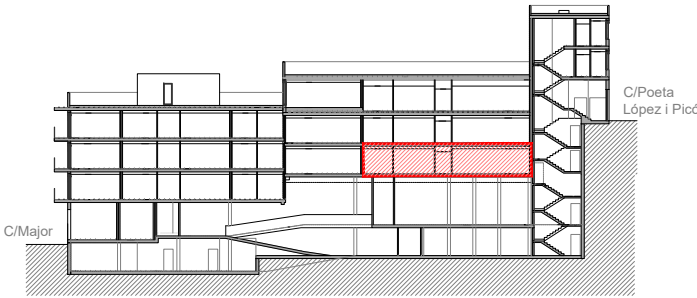

SECCIÓ LONGITUDINAL DE CONJUNT

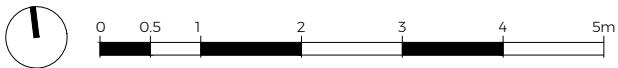

PROJECTE EDIFICI PER 24 HABITATGES,
APARCAMENTS I TRASTERS

UBICACIÓ: CARRER MAJOR, 490
C/POETA LÓPEZ PICÓ, 20
VALLIRANA

PLÀNOL: PLANTA DISTRIBUCIÓ
ESCALA B, Bxs 3a

DATA: FEBRER 2025
ESCALA: 1:75