




NOTA: El plànol i quadre de superfícies són orientatius, no tenen valor contractual, i estan subjectes a possibles modificacions de caràcter tècnic, jurídic o normatiu.

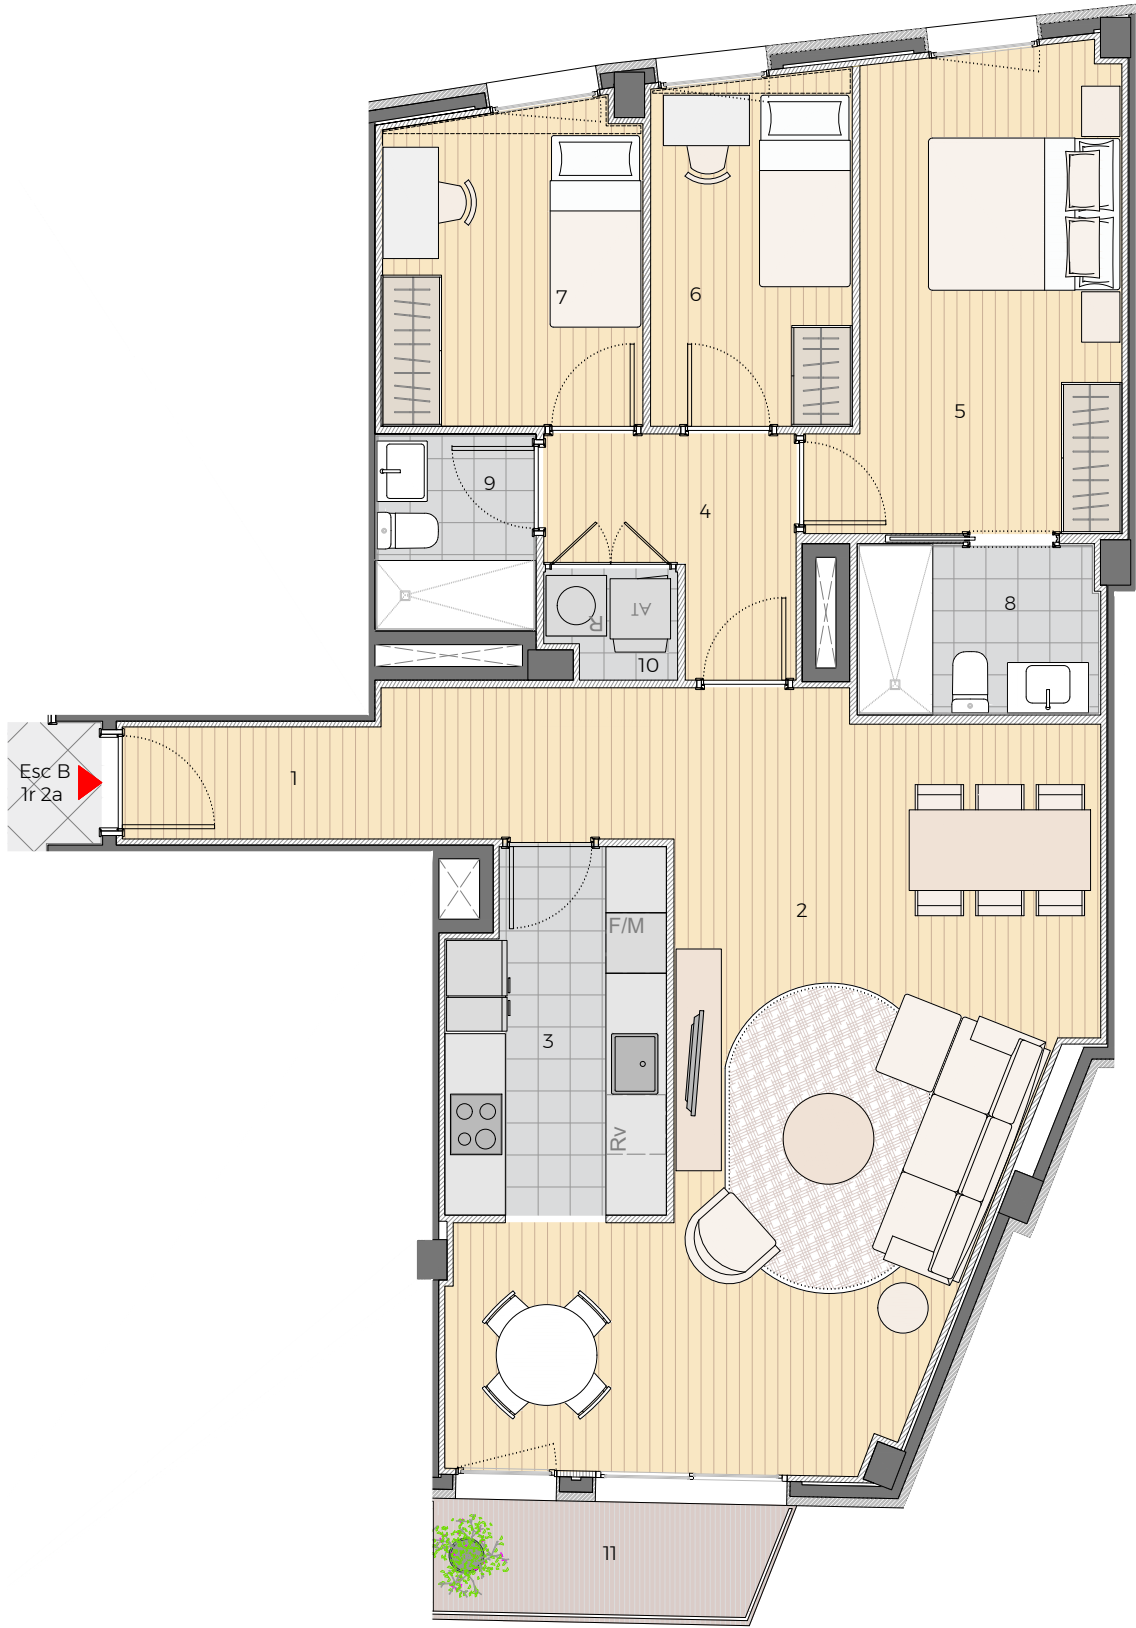

SUPERFÍCIES HABITATGES		ESCALA B	1r 2a
Superfícies útils habitatges		Interior	Exterior
1	Rebedor	7,22 m ²	
2	Estar-Menjador	32,04 m ²	
3	Cuina	7,62 m ²	
4	Pas	4,50 m ²	
5	Habitació 1	12,93 m ²	
6	Habitació 2	6,92 m ²	
7	Habitació 3	8,01 m ²	
8	Bany 1	3,91 m ²	
9	Bany 2	2,99 m ²	
10	Safareig	1,30 m ²	
11	Balcó		4,07 m ²
Total superfície útil		87,44 m ²	4,07 m ²
Superfícies construïdes habitatges		Interior	Exterior
Superfície construïda		102,62 m ²	4,07 m ²

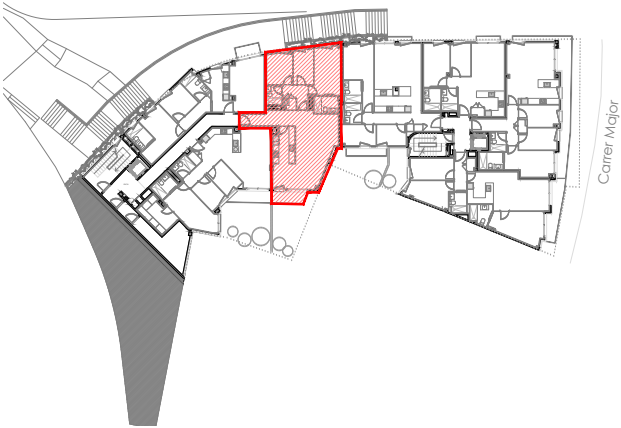

PLANTA DE CONJUNT

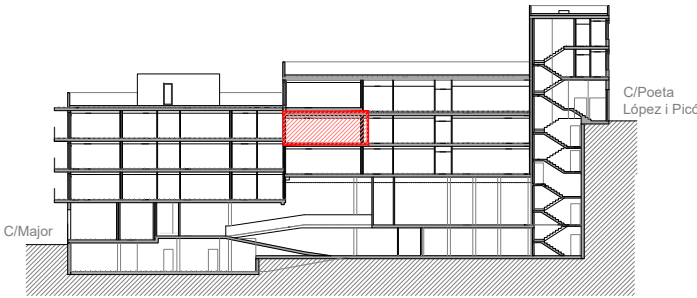

SECCIÓ LONGITUDINAL DE CONJUNT

