



NOTA: El plànol i quadre de superfícies són orientatius, no tenen valor contractual, i estan subjectes a possibles modificacions de caràcter tècnic, jurídic o normatiu.

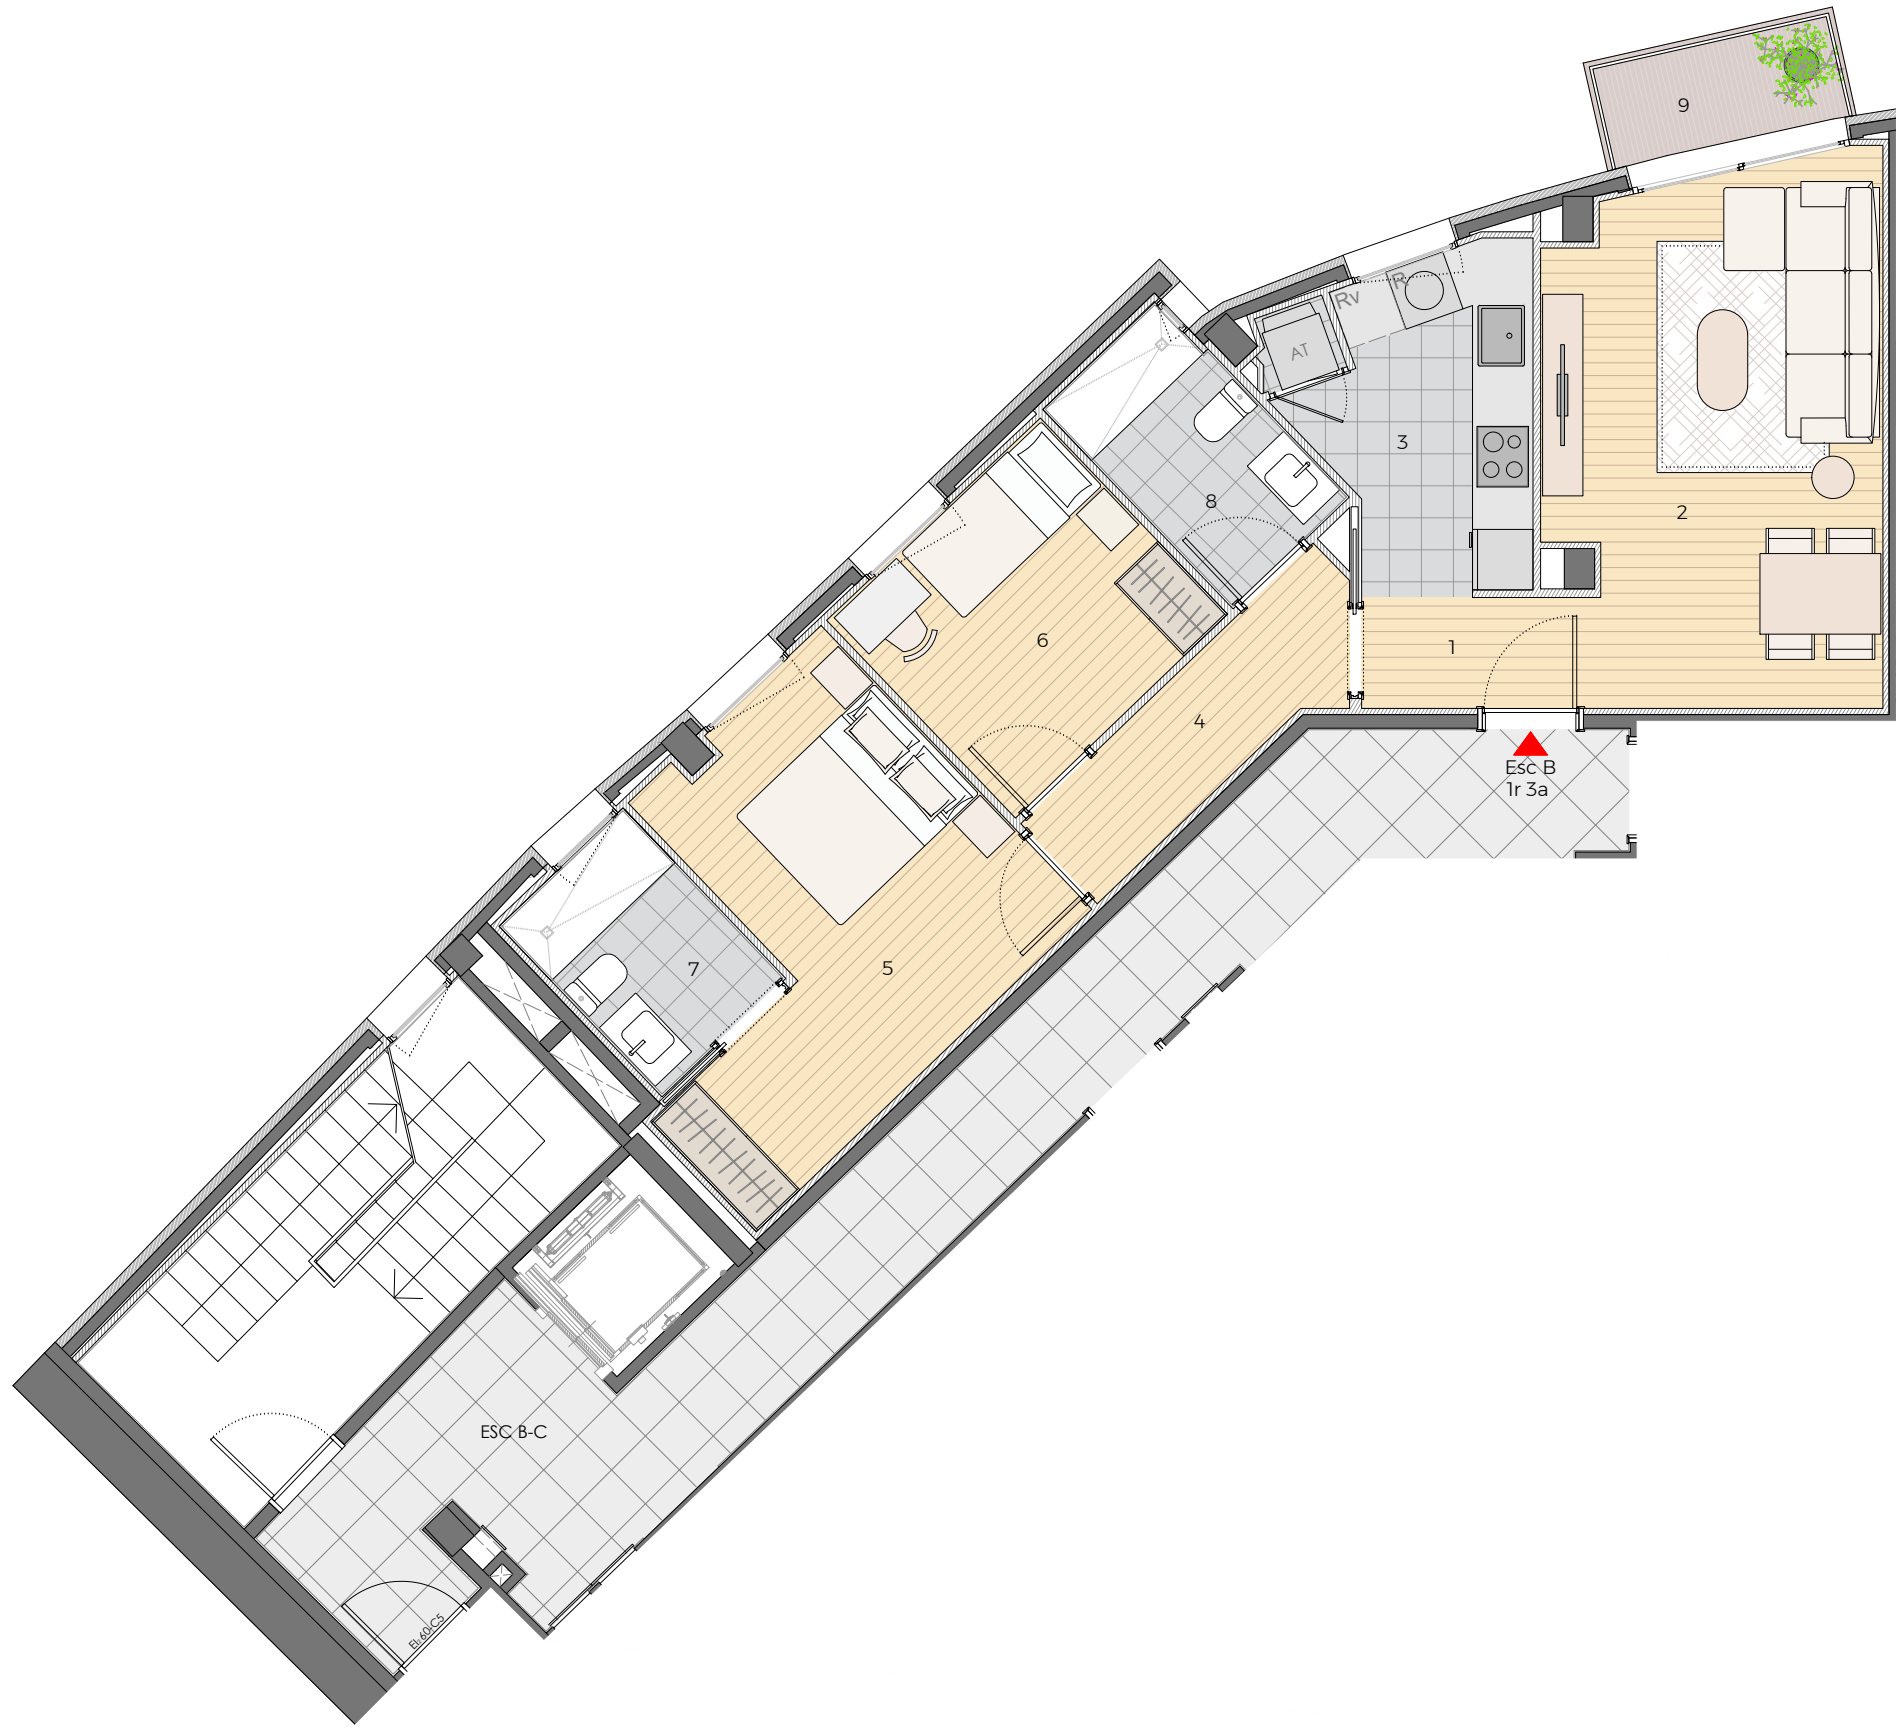


SUPERFÍCIES HABITATGES	ESCALA B	1r 3a
Superfícies útils habitatges	Interior	Exterior
1 Rebedor	2,61 m ²	
2 Estar - Menjador	16,70 m ²	
3 Cuina	6,55 m ²	
4 Distribuïdor	4,38 m ²	
5 Habitació 1	13,10 m ²	
6 Habitació 2	7,89 m ²	
7 Bany 1	3,82 m ²	
8 Bany 2	4,17 m ²	
9 Armari AT	0,55 m ²	
10 Balcó		2,75 m ²
Total superfície útil	59,77 m²	2,75 m²

Superfícies construïdes habitatges	Interior	Exterior
Superfície construïda	71,55 m²	2,75 m²

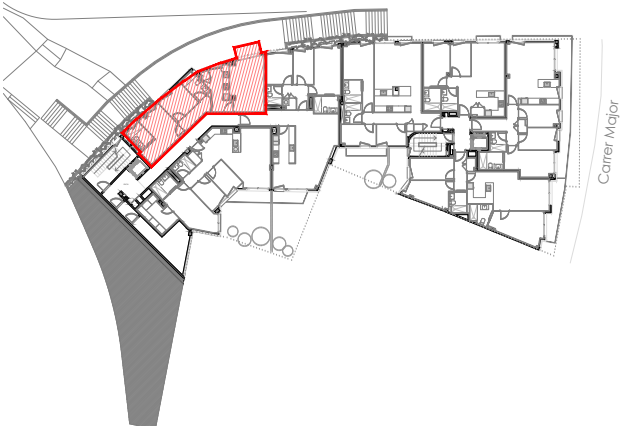

PLANTA DE CONJUNT

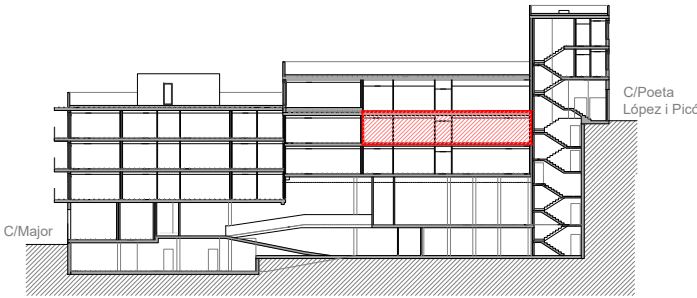

SECCIÓ LONGITUDINAL DE CONJUNT

