



NOTA: El plànol i quadre de superfícies són orientatius, no tenen valor contractual, i estan subjectes a possibles modificacions de caràcter tècnic, jurídic o normatiu.

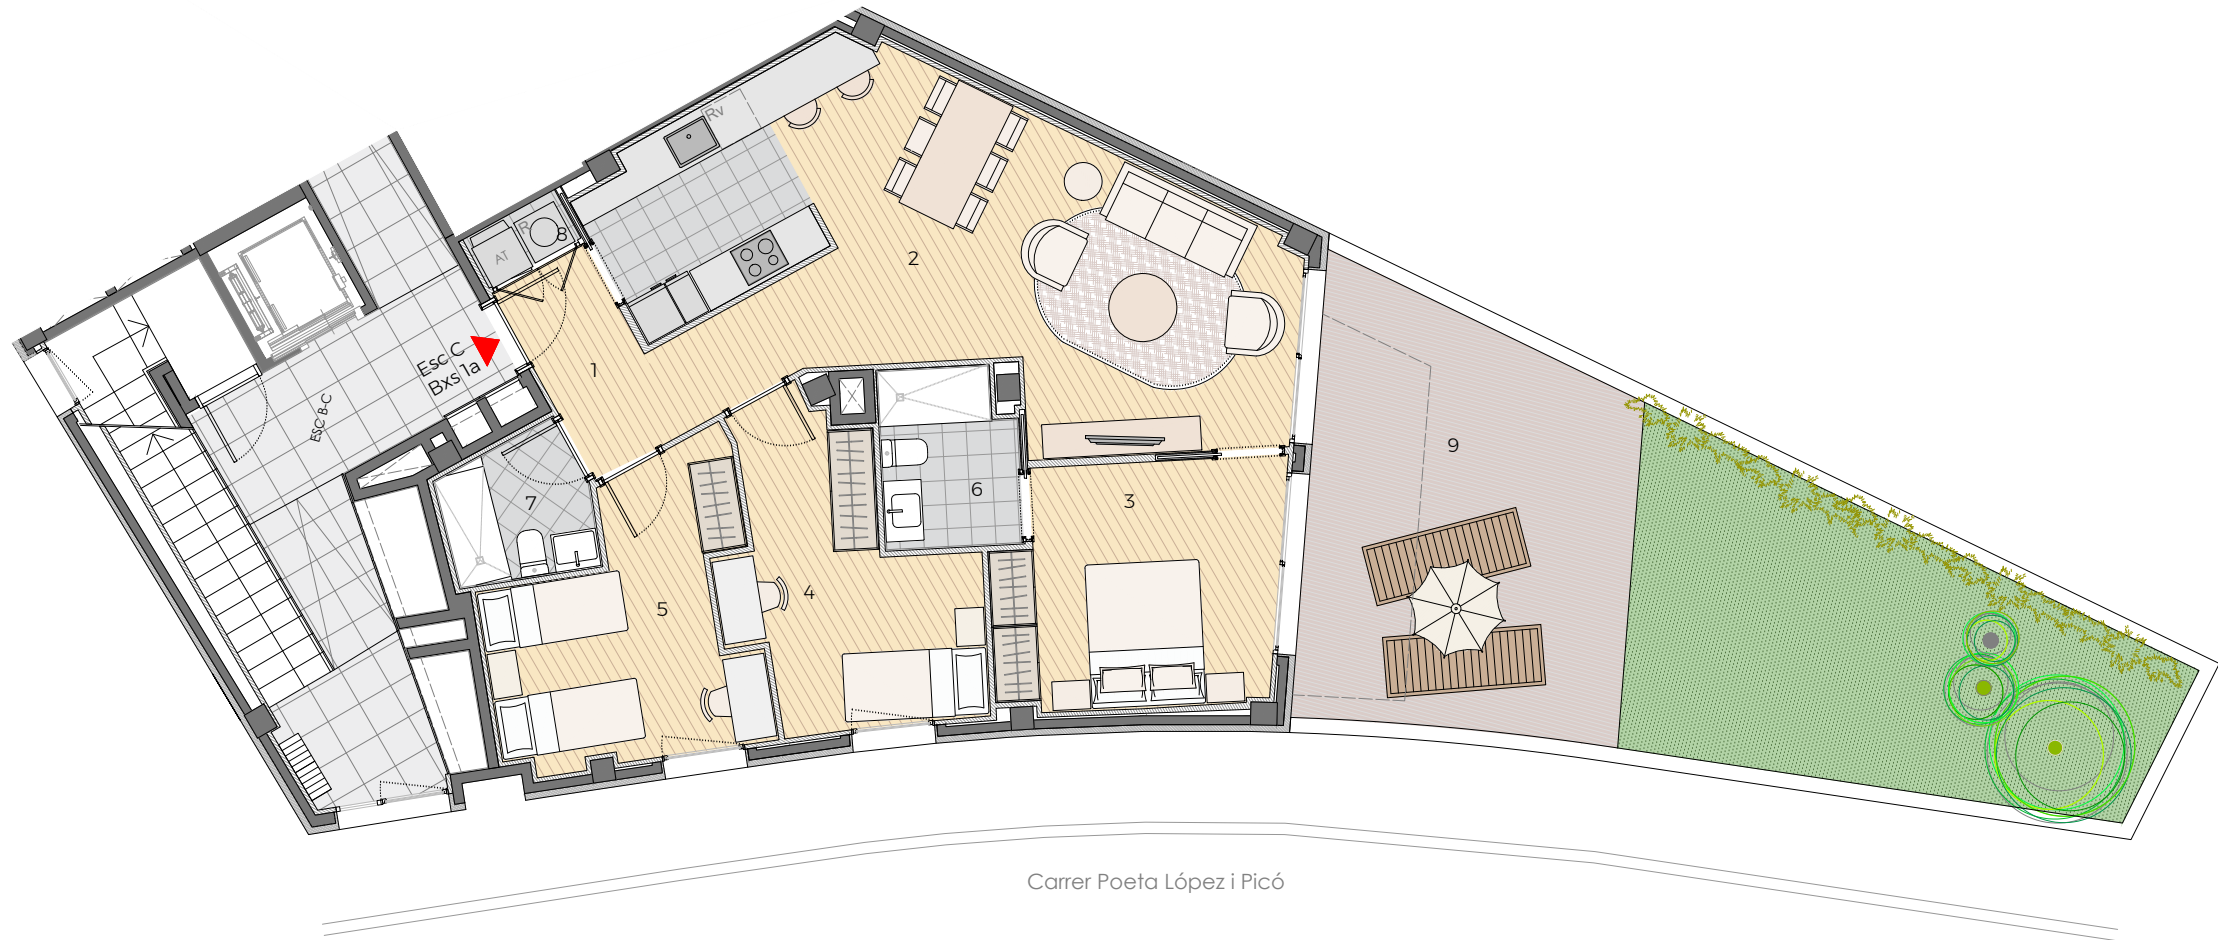


| SUPERFÍCIES HABITATGES       |                          | ESCALA C             | Bxs 1a               |
|------------------------------|--------------------------|----------------------|----------------------|
| Superfícies útils habitatges |                          | Interior             | Exterior             |
| 1                            | Rebedor                  | 5,97 m <sup>2</sup>  |                      |
| 2                            | Estar - Menjador - Cuina | 32,06 m <sup>2</sup> |                      |
| 3                            | Habitació 1              | 11,63 m <sup>2</sup> |                      |
| 4                            | Habitació 2              | 10,53 m <sup>2</sup> |                      |
| 5                            | Habitació 3              | 11,02 m <sup>2</sup> |                      |
| 6                            | Bany 1                   | 4,01 m <sup>2</sup>  |                      |
| 7                            | Bany 2                   | 3,33 m <sup>2</sup>  |                      |
| 8                            | Serveis                  | 1,01 m <sup>2</sup>  |                      |
| 9                            | Terrassa                 |                      | 47,91 m <sup>2</sup> |
| Total superfície útil        |                          | 79,56 m <sup>2</sup> | 47,91 m <sup>2</sup> |

| Superfícies construïdes habitatges |  | Interior             | Exterior             |
|------------------------------------|--|----------------------|----------------------|
| Superfície construïda              |  | 93,38 m <sup>2</sup> | 47,91 m <sup>2</sup> |



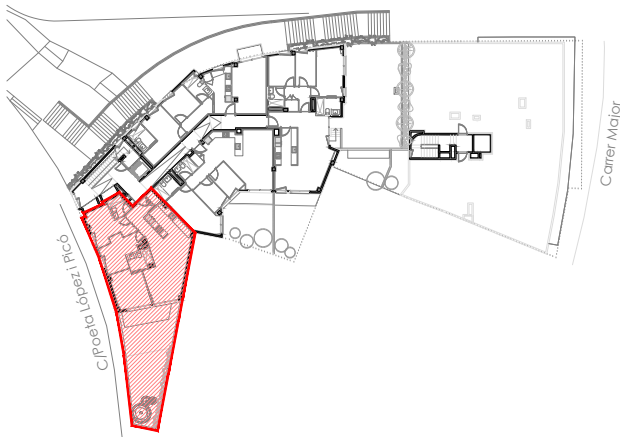PLANTA DE CONJUNT

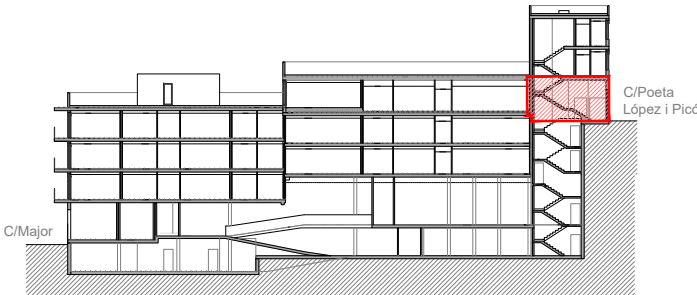

SECCIÓ LONGITUDINAL DE CONJUNT

