




NOTA: El plànol i quadre de superfícies són orientatius, no tenen valor contractual, i estan subjectes a possibles modificacions de caràcter tècnic, jurídic o normatiu.

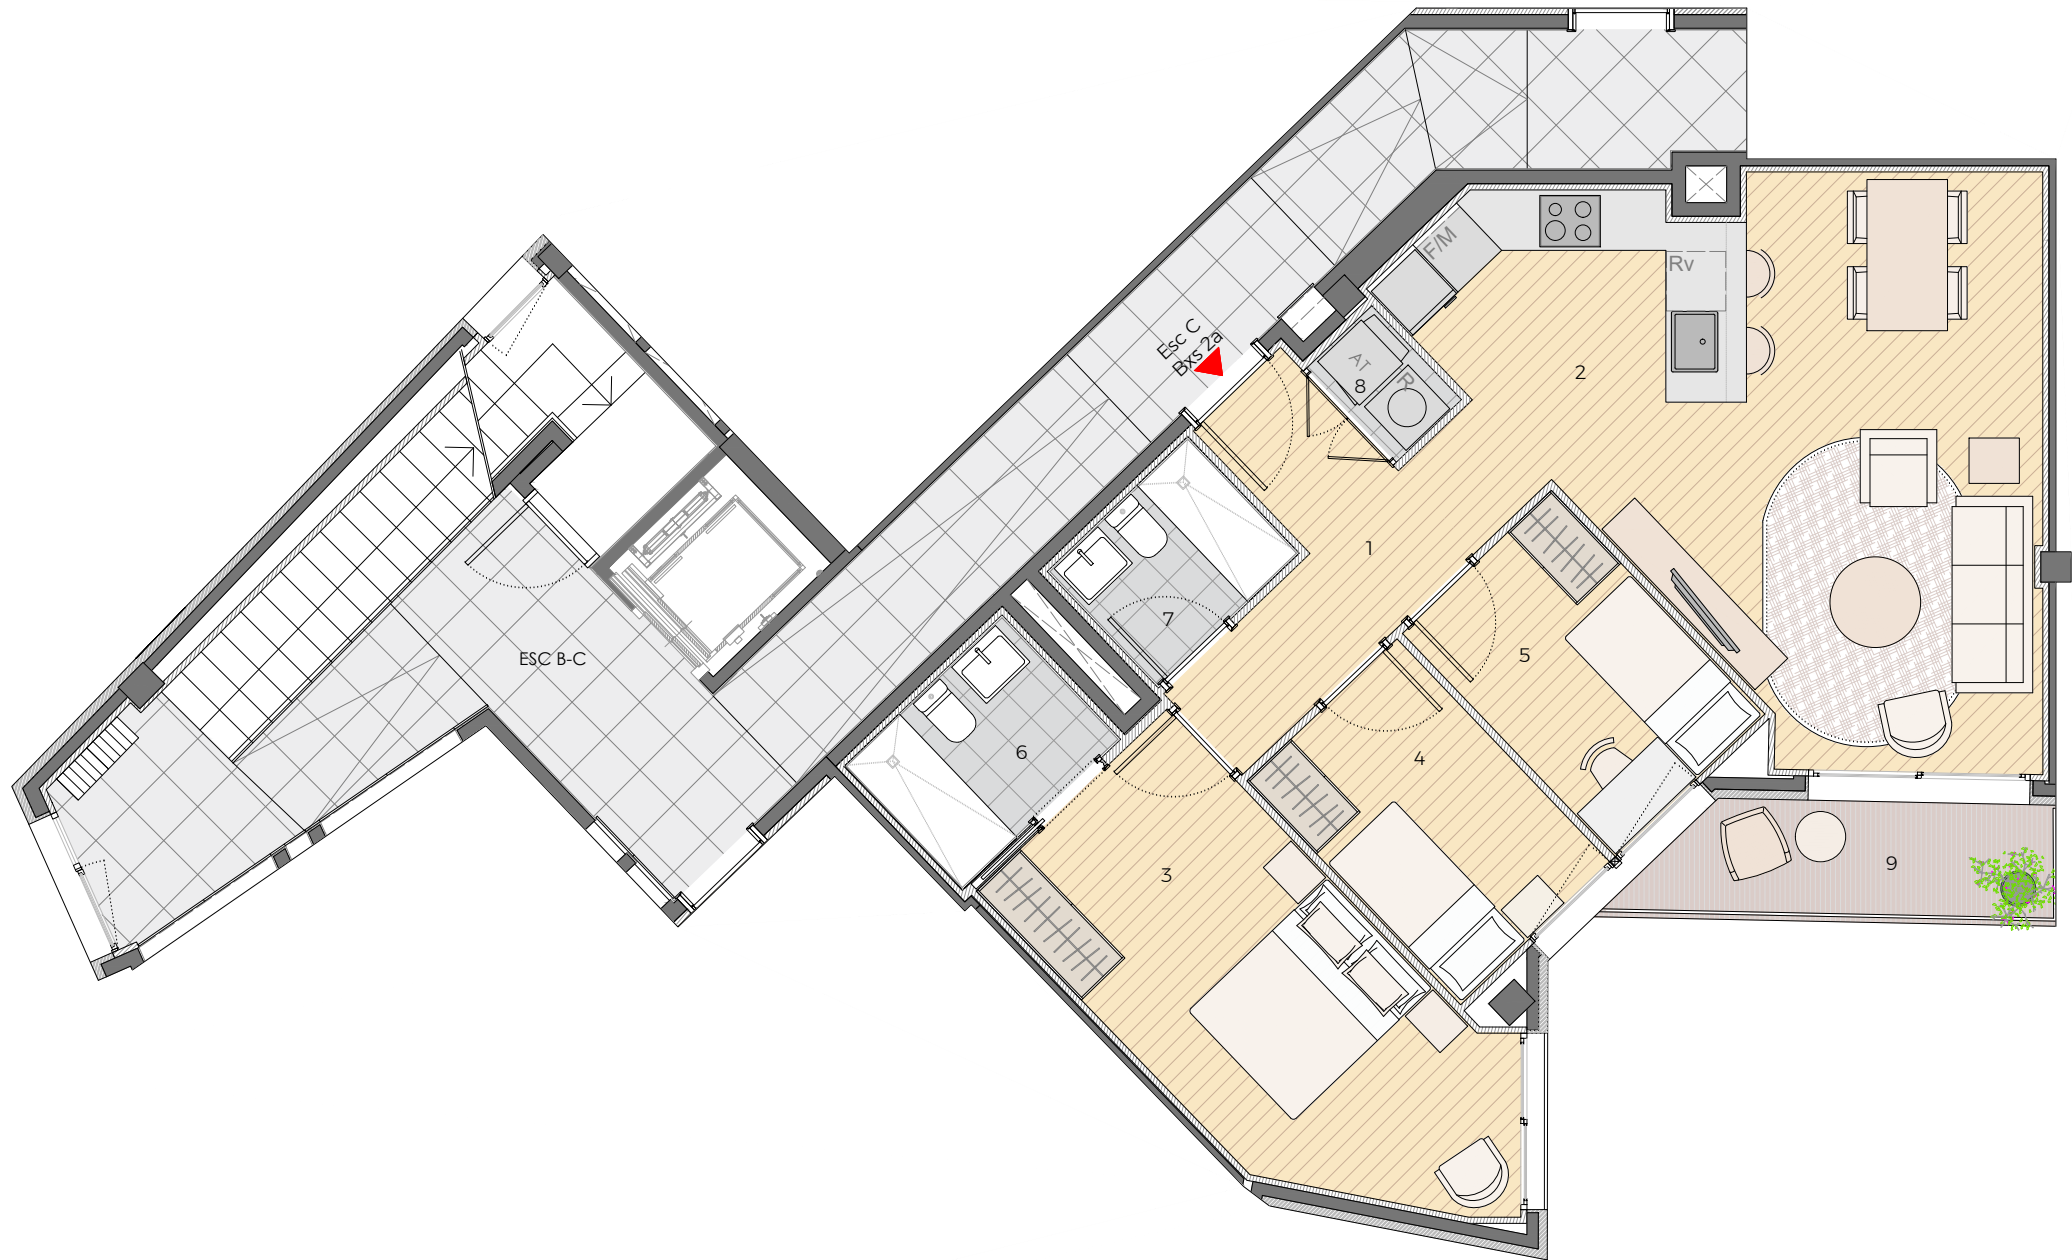

SUPERFÍCIES HABITATGES	ESCALA C	Bxs 2a
Superfícies útils habitatges	Interior	Exterior
1 Rebedor/Distribuïdor	6,79 m ²	
2 Estar - Menjador - Cuina	27,61 m ²	
3 Habitació 1	13,89 m ²	
4 Habitació 2	6,28 m ²	
5 Habitació 3	6,28 m ²	
6 Bany 1	3,57 m ²	
7 Bany 2	2,96 m ²	
8 Serveis	1,13 m ²	
9 Balcó		4,84 m ²
Total superfície útil	68,51 m²	4,84 m²
Superfícies construïdes habitatges	Interior	Exterior
Superfície construïda	79,98 m²	4,84 m²

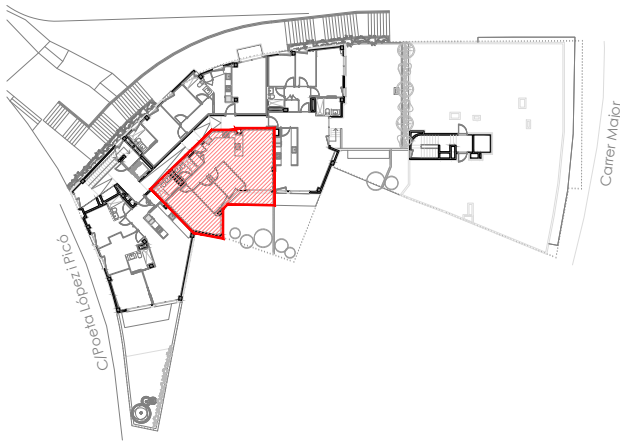

PLANTA DE CONJUNT

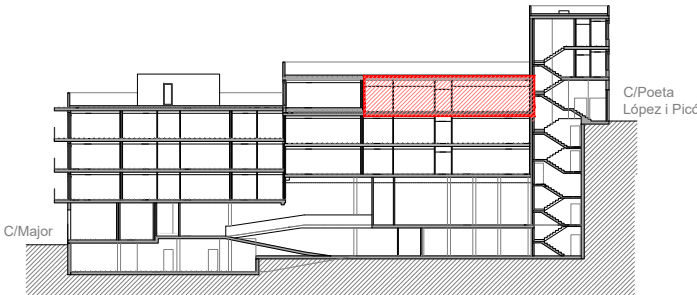

SECCIÓ LONGITUDINAL DE CONJUNT

