




NOTA: El plànol i quadre de superfícies són orientatius, no tenen valor contractual, i estan subjectes a possibles modificacions de caràcter tècnic, jurídic o normatiu.

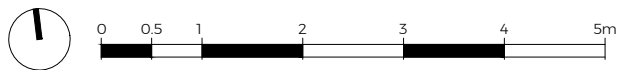

SUPERFÍCIES HABITATGES		ESCALA C	2n 1a
Superfícies útils habitatges		Interior	Exterior
1	Rebedor	7,23 m ²	
2	Estar - Menjador - Cuina	36,02 m ²	
3	Habitació 1	11,68 m ²	
4	Habitació 2	9,54 m ²	
5	Habitació 3	9,06 m ²	
6	Habitació 4	8,57 m ²	
7	Bany 1	4,01 m ²	
8	Bany 2	2,93 m ²	
9	Serveis	1,05 m ²	
10	Balcó 1		6,64 m ²
11	Balcó 2		7,04 m ²
Total superfície útil		90,09 m ²	13,68 m ²
Superfícies construïdes habitatges		Interior	Exterior
Superfície construïda		106,84 m ²	13,68 m ²

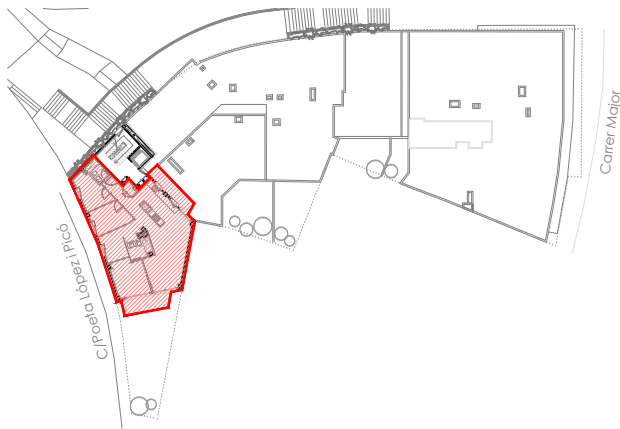

PLANTA DE CONJUNT

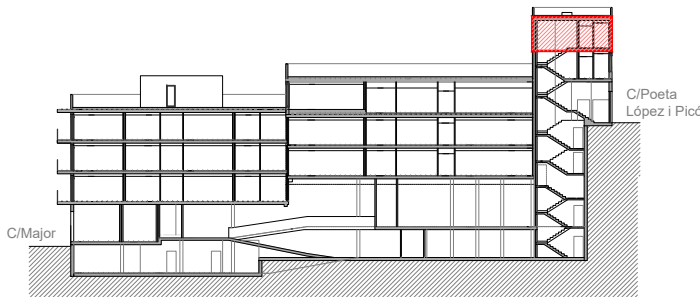

SECCIÓ LONGITUDINAL DE CONJUNT

PROJECTE EDIFICI PER 24 HABITATGES,
APARCAMENTS I TRASTERS

UBICACIÓ: CARRER MAJOR, 490
C/POETA LÓPEZ PICÓ, 20
VALLIRANA

PLÀNOL: PLANTA DISTRIBUCIÓ
PLANTA SEGONA
ESCALA C, 2n 1a

DATA: FEBRER 2025
ESCALA: 1:75

25 DRASSANES**30**