



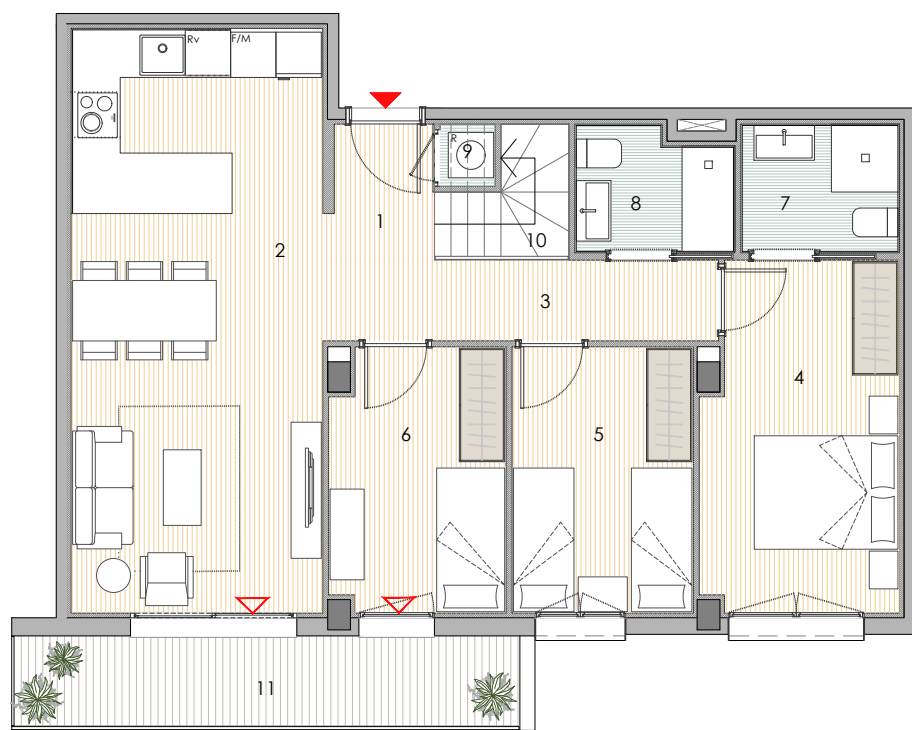


PLANTA SEGONA

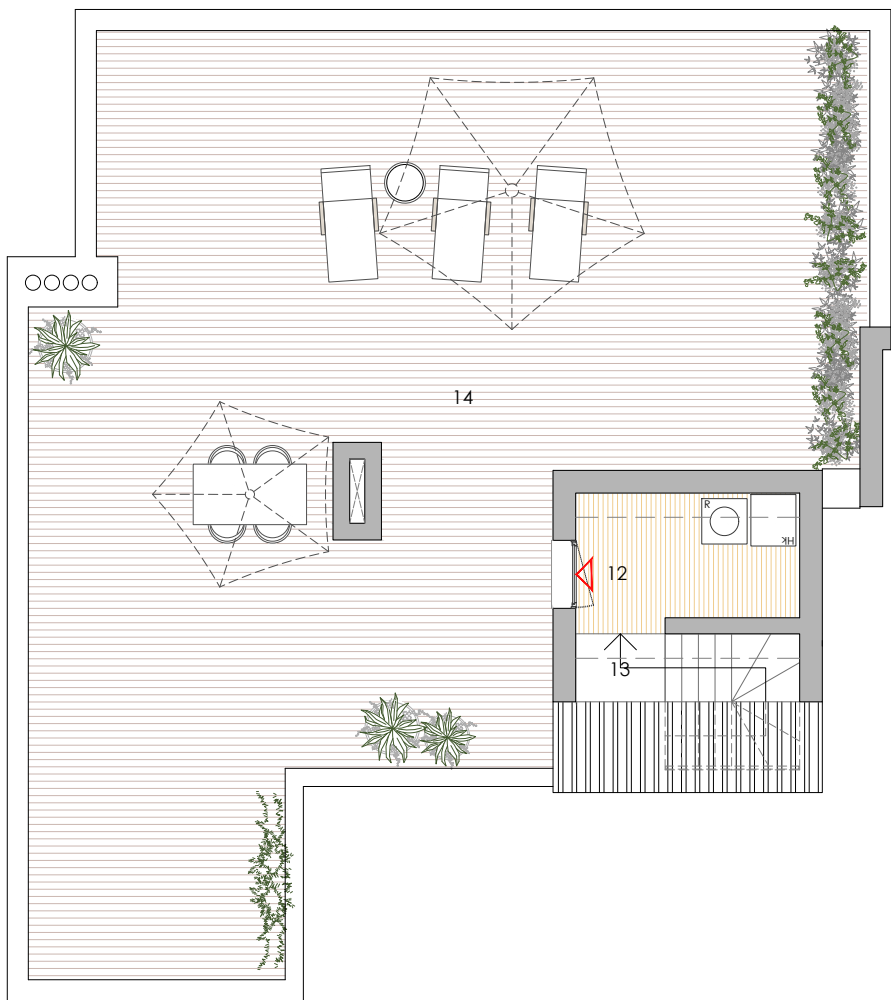

PLANTA SOTACOBERTA



SUPERFÍCIES HABITATGES	BLOC A	2n 3a
Superfícies útils habitatges	Interior	Exterior
1 Rebedor	2,48 m ²	
2 Estar - Menjador - Cuina	25,67 m ²	
3 Distribuïdor	5,60 m ²	
4 Habitació 1	11,69 m ²	
5 Habitació 2	8,46 m ²	
6 Habitació 3	7,97 m ²	
7 Bany 1	3,43 m ²	
8 Bany 2	3,21 m ²	
9 Serveis	0,60 m ²	
10 Escala	1,60 m ²	
11 Balcó		8,04 m ²
Total SU Planta Segona	70,71 m²	8,04 m²
12 Accés coberta	5,14 m ²	
13 Escala	2,67 m ²	
14 Terrassa		97,86 m ²
Total SU Planta Sotacoberta	7,81 m²	97,86 m²
Total Superfície Útil	78,52 m²	105,90 m²
Total Superfície construïda	94,88 m²	

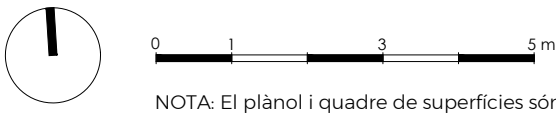

NOTA: El plànol i quadre de superfícies són orientatius, no tenen valor contractual; i estan subjectes a possibles modificacions de caràcter tècnic, jurídic o normatiu.

TORRE DEL PI

NOVA PROMOCIÓ D'HABITATGES | ZONA COMUNITÀRIA AMB
PISCINA | PLANTES BAIXES AMB JARDÍ | APARCAMENTS I TRASTERS

UBICACIÓ:
C/VALENTÍ ALMIRALL, 1
EL PAPIOL

PLÀNOL:
PLANTA DISTRIBUCIÓ
Bloc A, 2n 3a

JUNY 2026
ESCALA: 1/100

12

DRASSANES30