




NOTA: El plànol i quadre de superfícies són orientatius, no tenen valor contractual, i estan subjectes a possibles modificacions de caràcter tècnic, jurídic o normatiu.

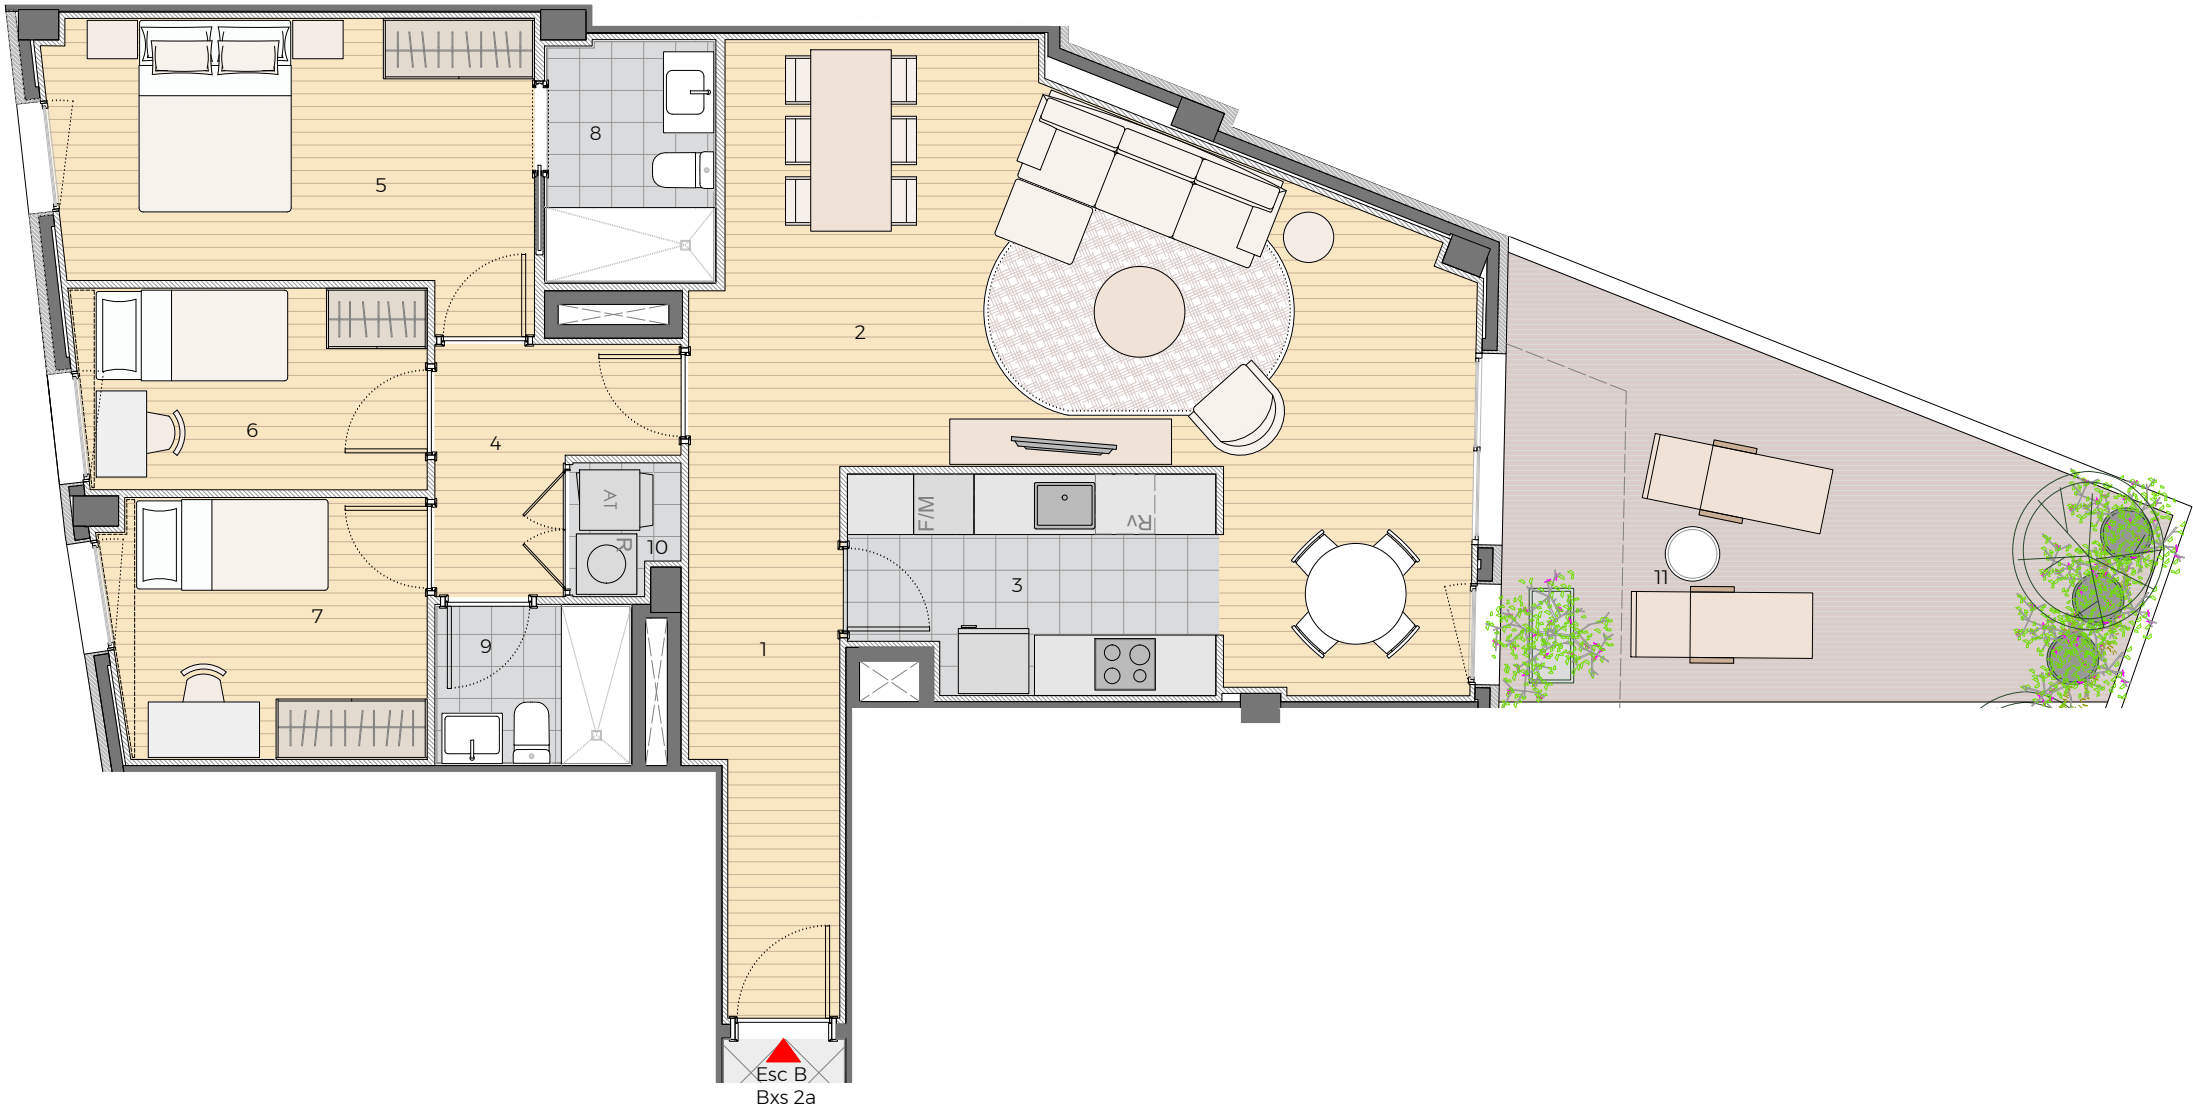

| SUPERFÍCIES HABITATGES             | ESCALA B              | Bxs 2a               |
|------------------------------------|-----------------------|----------------------|
| Superfícies útils habitatges       | Interior              | Exterior             |
| 1 Rebedor                          | 7,22 m <sup>2</sup>   |                      |
| 2 Estar-Menjador                   | 32,05 m <sup>2</sup>  |                      |
| 3 Cuina                            | 7,62 m <sup>2</sup>   |                      |
| 4 Pas                              | 4,50 m <sup>2</sup>   |                      |
| 5 Habitació 1                      | 12,93 m <sup>2</sup>  |                      |
| 6 Habitació 2                      | 6,91 m <sup>2</sup>   |                      |
| 7 Habitació 3                      | 8,06 m <sup>2</sup>   |                      |
| 8 Bany 1                           | 3,91 m <sup>2</sup>   |                      |
| 9 Bany 2                           | 2,99 m <sup>2</sup>   |                      |
| 10 Safareig                        | 1,30 m <sup>2</sup>   |                      |
| 11 Terrassa                        |                       | 20,43 m <sup>2</sup> |
| Total superfície útil              | 87,49 m <sup>2</sup>  | 20,43 m <sup>2</sup> |
| Superfícies construïdes habitatges | Interior              | Exterior             |
| Superfície construïda              | 102,61 m <sup>2</sup> | 22,23 m <sup>2</sup> |

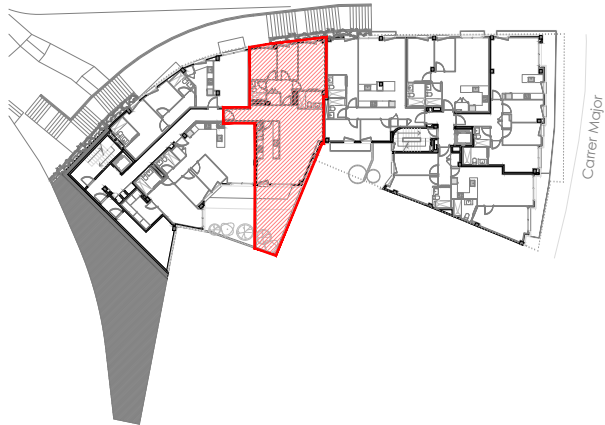

PLANTA DE CONJUNT

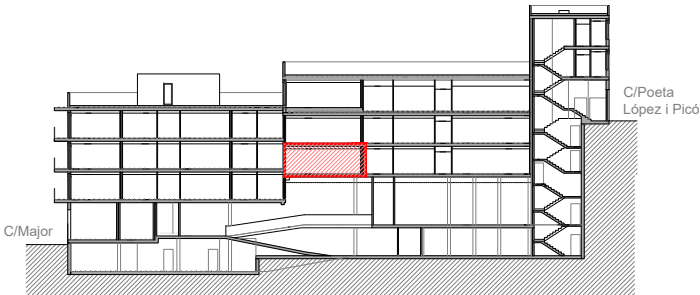

SECCIÓ LONGITUDINAL DE CONJUNT

